


Légende :

- Existant
- A construire
- A démolir



ARCHITECTE : CONCEPT CONSULT ARCHITECTES SA SIGNATURE : DATE :	PROPRIETAIRE : JAQUET, FABIENNE SIGNATURE : DATE :
--	--

CCA-415 Maison Vigneronne Sous-sol Rue du Bourg de Crousaz 10 - 1071 Chexbres	1	CCA415 Phase Enquête	Création: 27.07.2021 Révision:
CONCEPT CONSULT ARCHITECTES sarl		Niv. Ech. 1/100 Dess. MAC	Impression: 29-09-23
Galerie Saint-François A, 1003 Lausanne, Suisse info@concept-consult.ch, +41 21 351 30 50			

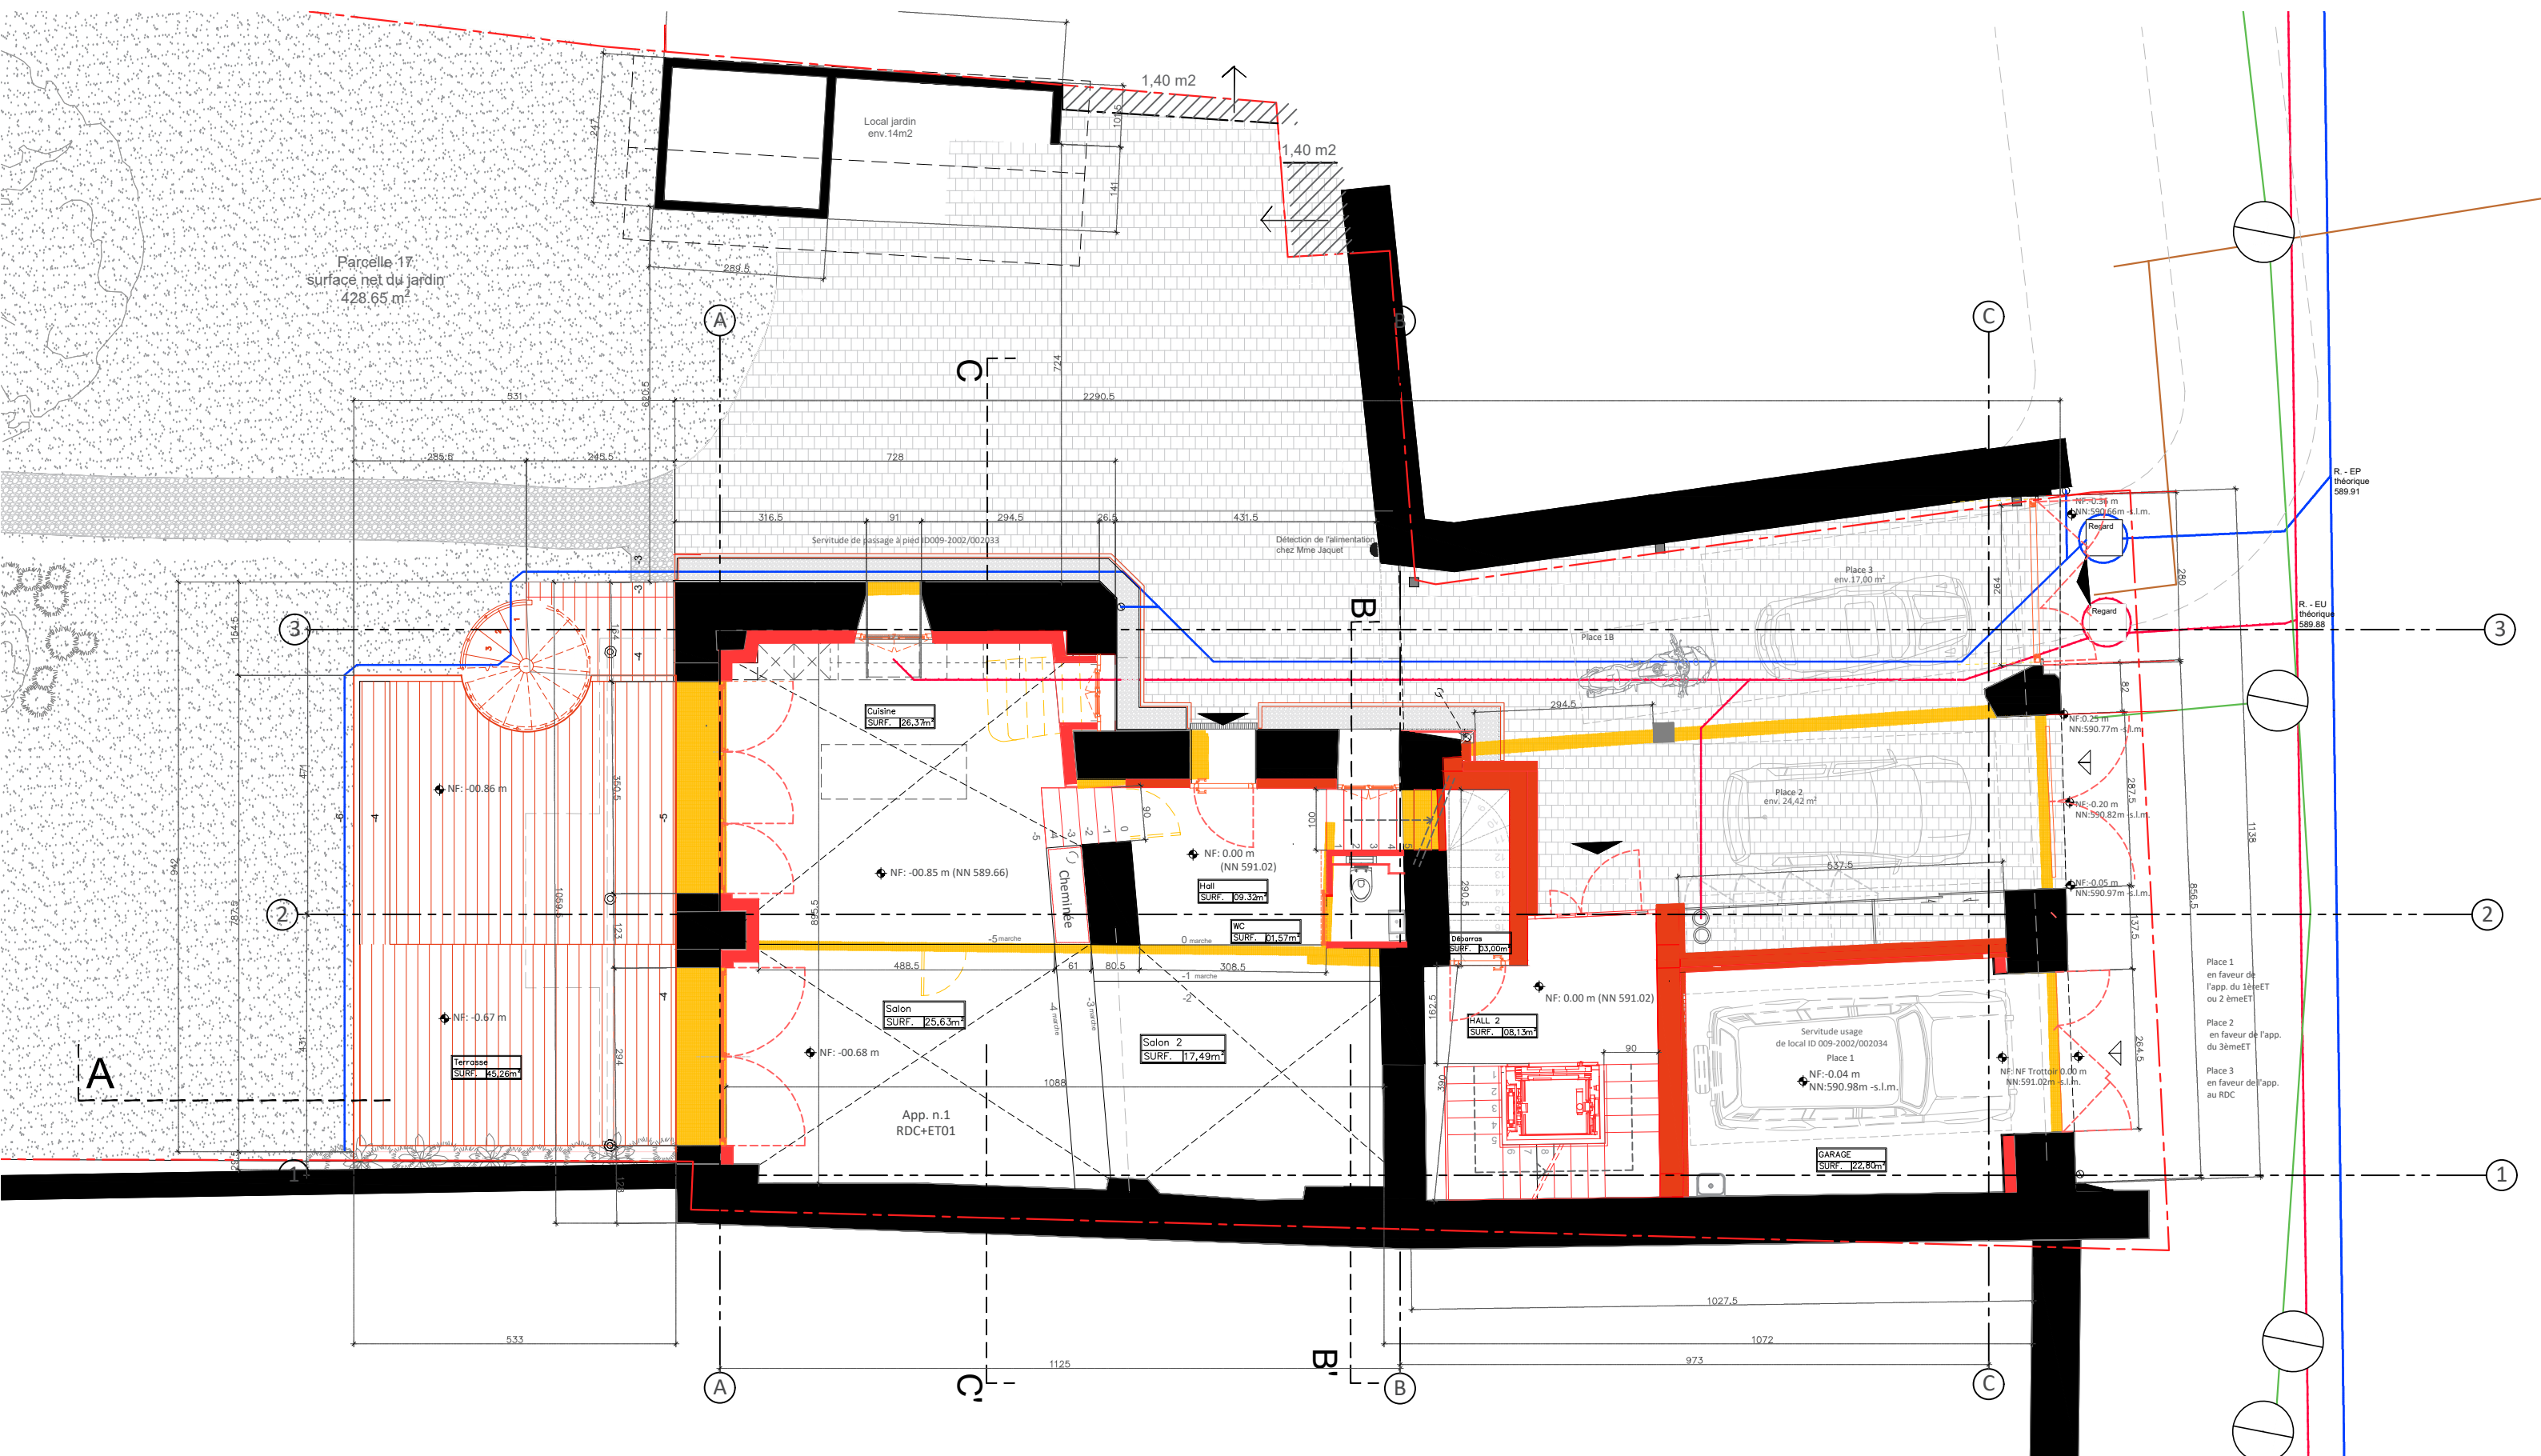


Surface Salon,Cuisine	69.5	Surface fenetres	17.34
LOT 01		Surface espace	8.69


Légende :

- Existant
- A construire
- A démolir

ARCHITECTE : CONCEPT CONSULT ARCHITECTES SA	PROPRIETAIRE : JAQUET, FABIANNE
SIGNATURE :	SIGNATURE :
DATE :	DATE :

CCA-415 Maison Vigneronne		2		CCA415	Création:
Rez-de-chaussée				Phase Enquête	27.07.2021
Rue du Bourg de Crousaz 10 - 1071 Chexbres					Révision:
CONCEPT CONSULT				Niv.	Impression:
ARCHITECTES sarl		Galerie Saint-François A, 1003 Lausanne, Suisse		Ech. 1/100	29-09-23
		info@concept-consult.ch, +41 21 351 30 50		Dess. MAC	

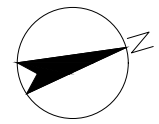

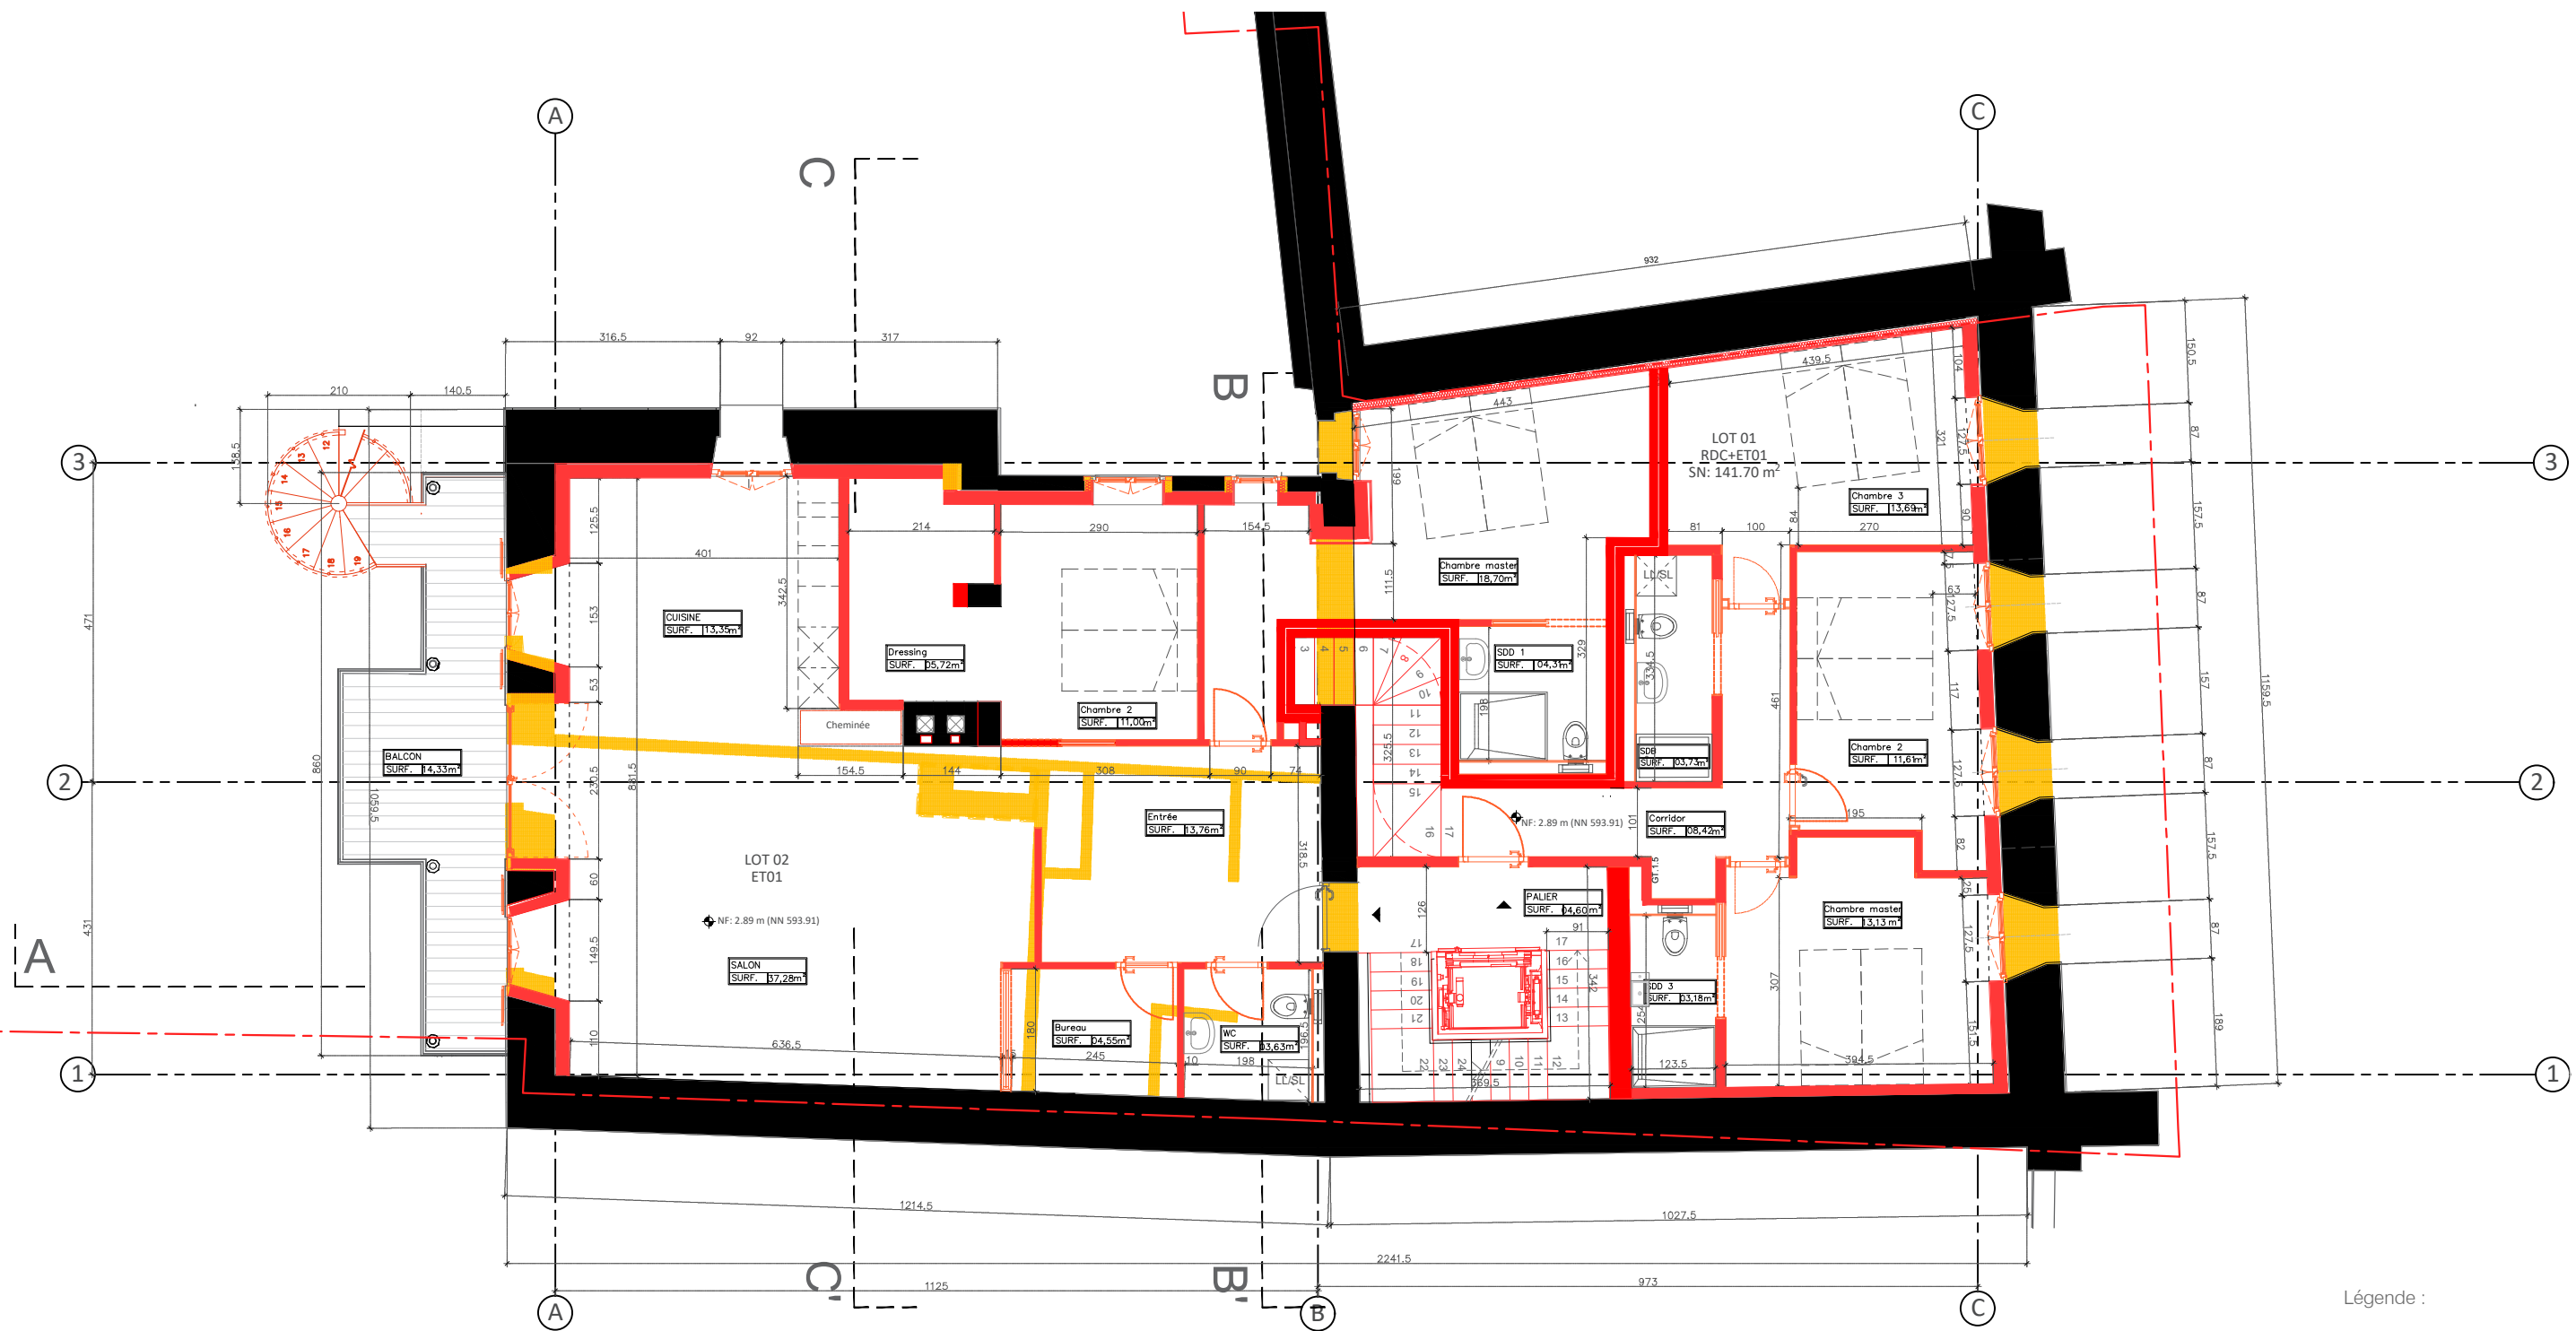


Surface Chambre 1	18.70	Surface fenetres	2.70
LOT 01		Surface espace	1.50
Surface Chambre 2	11.00	Surface fenetres	1.60
LOT 01		Surface espace	0.88

Surface Chambre 1	13.13	Surface fenetres	1.50
LOT 02		Surface espace	1.05
Surface Chambre 2	11.61	Surface fenetres	1.50
LOT 02		Surface espace	0.93

Surface Salon,Cuisine	13.69	Surface fenetres	1.50
LOT 02		Surface espace	1.09

- Légende :
- Existant
 - A construire
 - A démolir

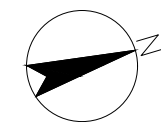


ARCHITECTE : CONCEPT CONSULT ARCHITECTES SA	PROPRIETAIRE : JAQUET, FABIENNE
SIGNATURE :	SIGNATURE :
DATE :	DATE :


CCA-415 Maison Vigneronne 1° Etage	2	CCA415 Phase Enquête	Création: 27.07.2021
Rue du Bourg de Crousaz 10 - 1071 Chexbres			Révision:
CONCEPT CONSULT ARCHITECTES sarl	Galerie Saint-François A, 1003 Lausanne, Suisse info@concept-consult.ch, +41 21 351 30 50	Niv. Ech. 1/100 Dess. MAC	Impression: 29-09-23

Légende :

- Existant
- A construire
- A démolir
- Partie du plancher à construire à la place du vide des escaliers à démolir

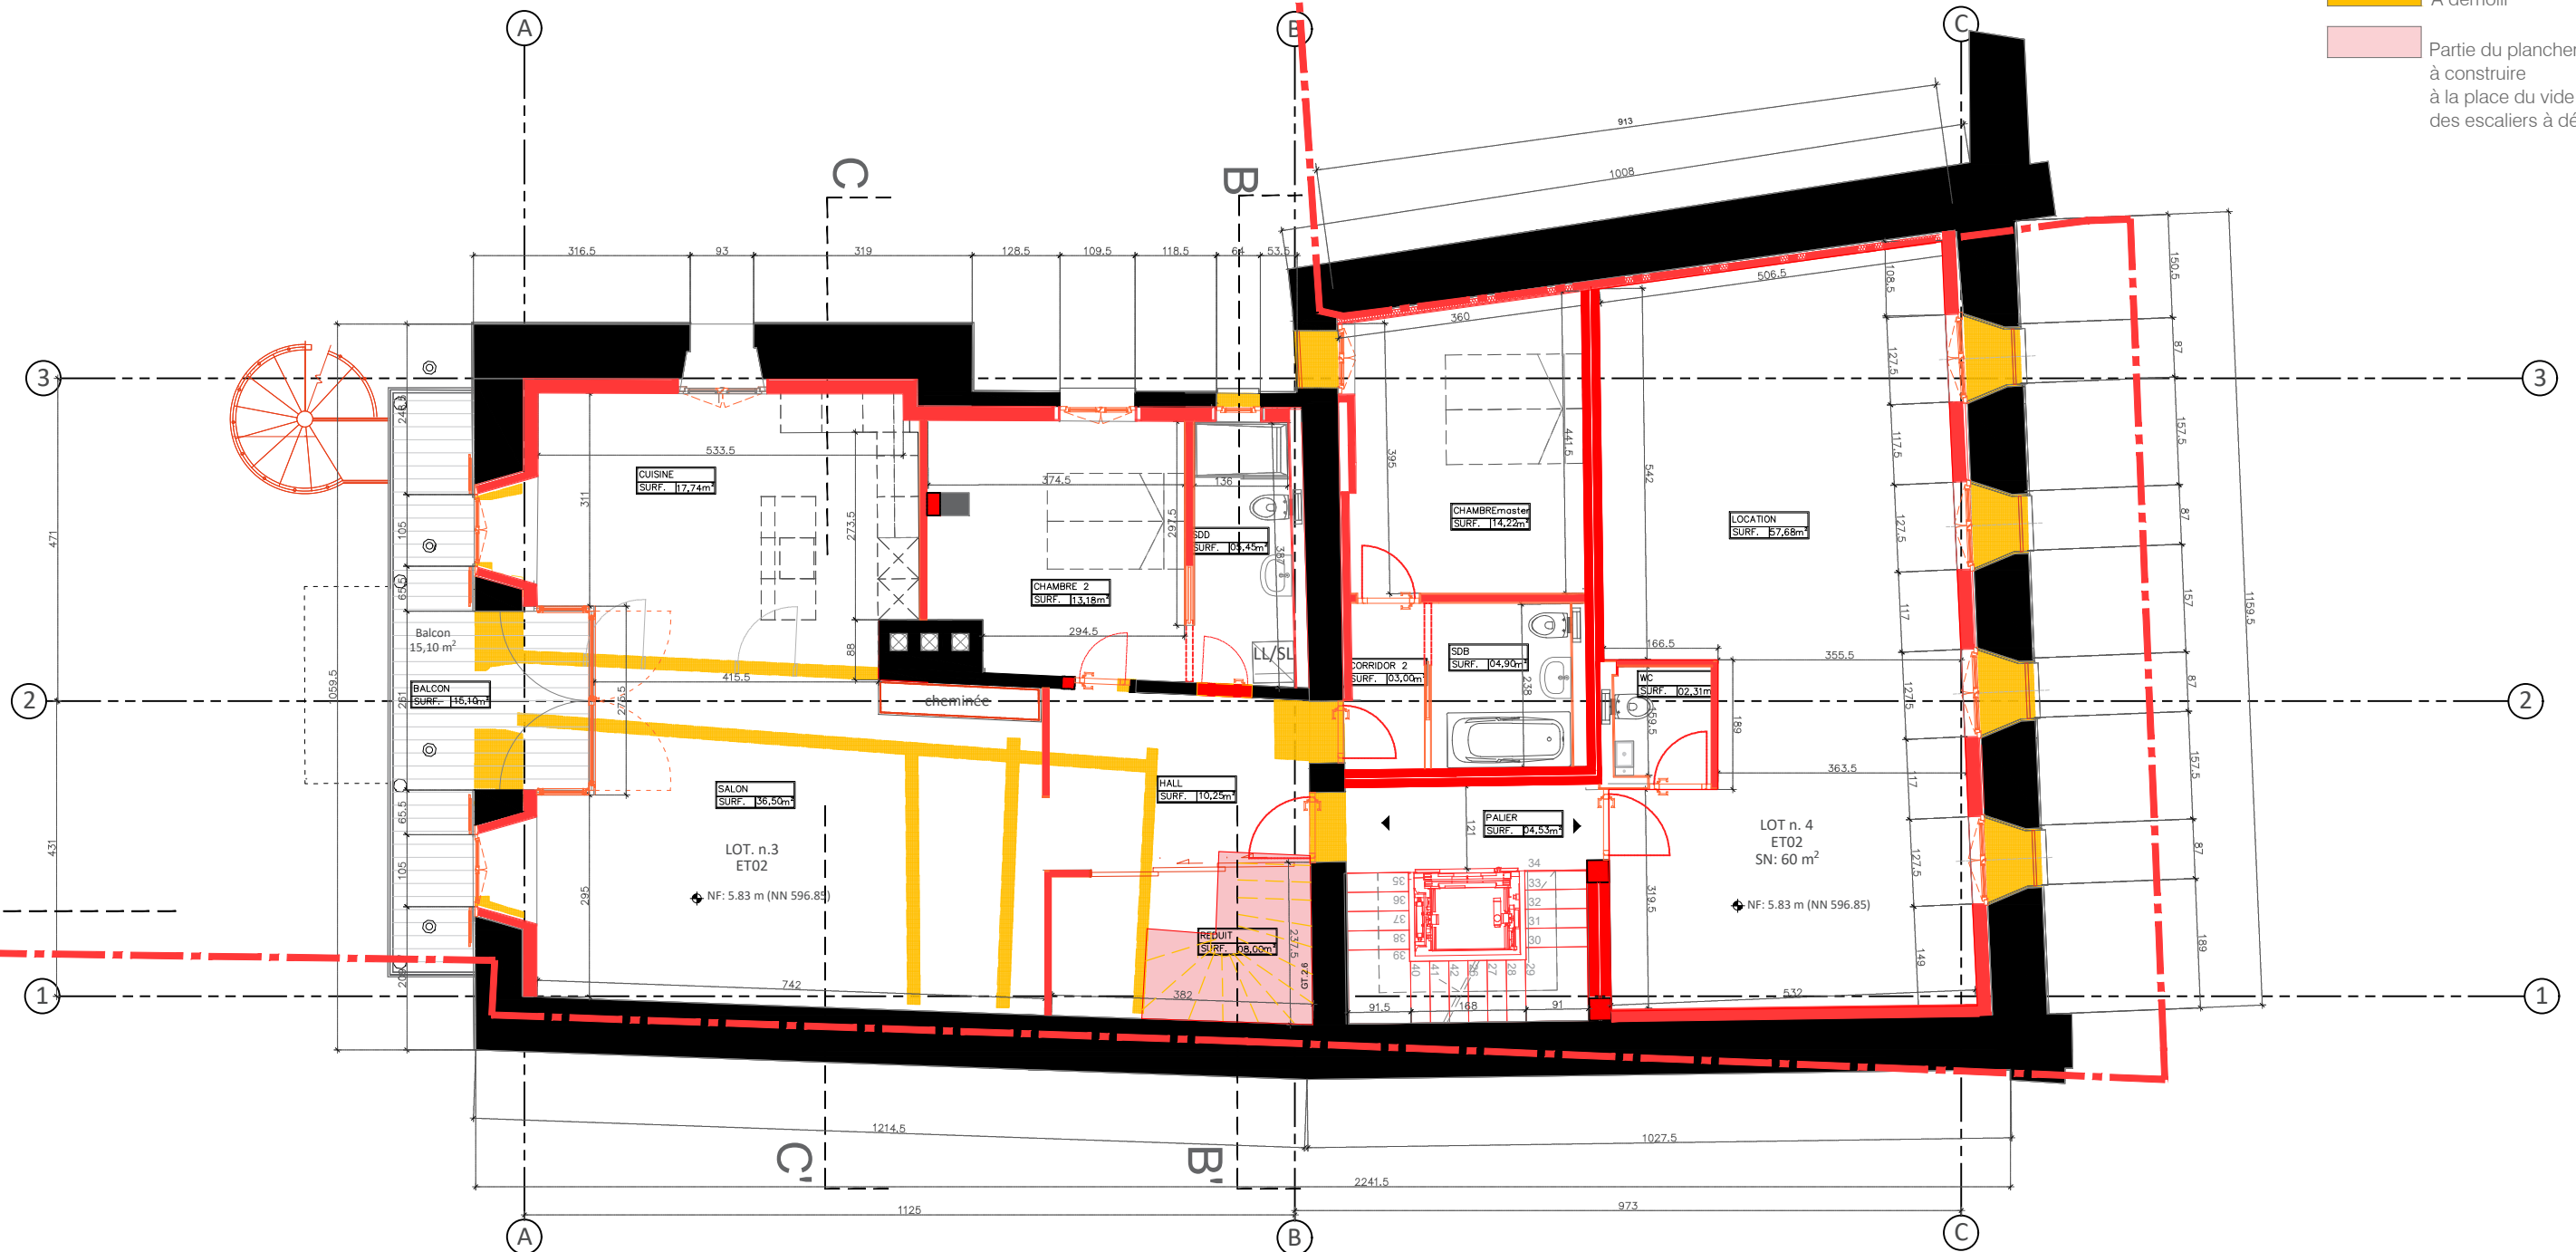

Surface Chambre 1	14.22	Surface fenestres	1.76
LOT 3		Surface espace	1.14
Surface Chambre 2	13.18	Surface fenestres	1.76
LOT 3		Surface espace	1.05
Surface Salon,Cuisine	54.24	Surface fenestres	13.96
LOT 3		Surface espace	4.34

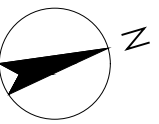


ARCHITECTE : CONCEPT CONSULT ARCHITECTES SA	PROPRIETAIRE : JAQUET, FABIENNE
SIGNATURE :	SIGNATURE :
DATE :	DATE :

CCA-415 Maison Vigneronne	3	CCA415 Phase Enquête	Création: 27.07.2021
2° Etage			Révision:
Rue du Bourg de Crousaz 10 - 1071 Chexbres			
CONCEPT CONSULT ARCHITECTES sarl	Galerie Saint-François A, 1003 Lausanne, Suisse	Niv. Ech. 1/100	Impression: 29-09-23
	info@concept-consult.ch, +41 21 351 30 50	Dess. MAC	

Légende :


- Existant
- A construire
- A démolir
- Partie du plancher à construire à la place du vide des escaliers à démolir

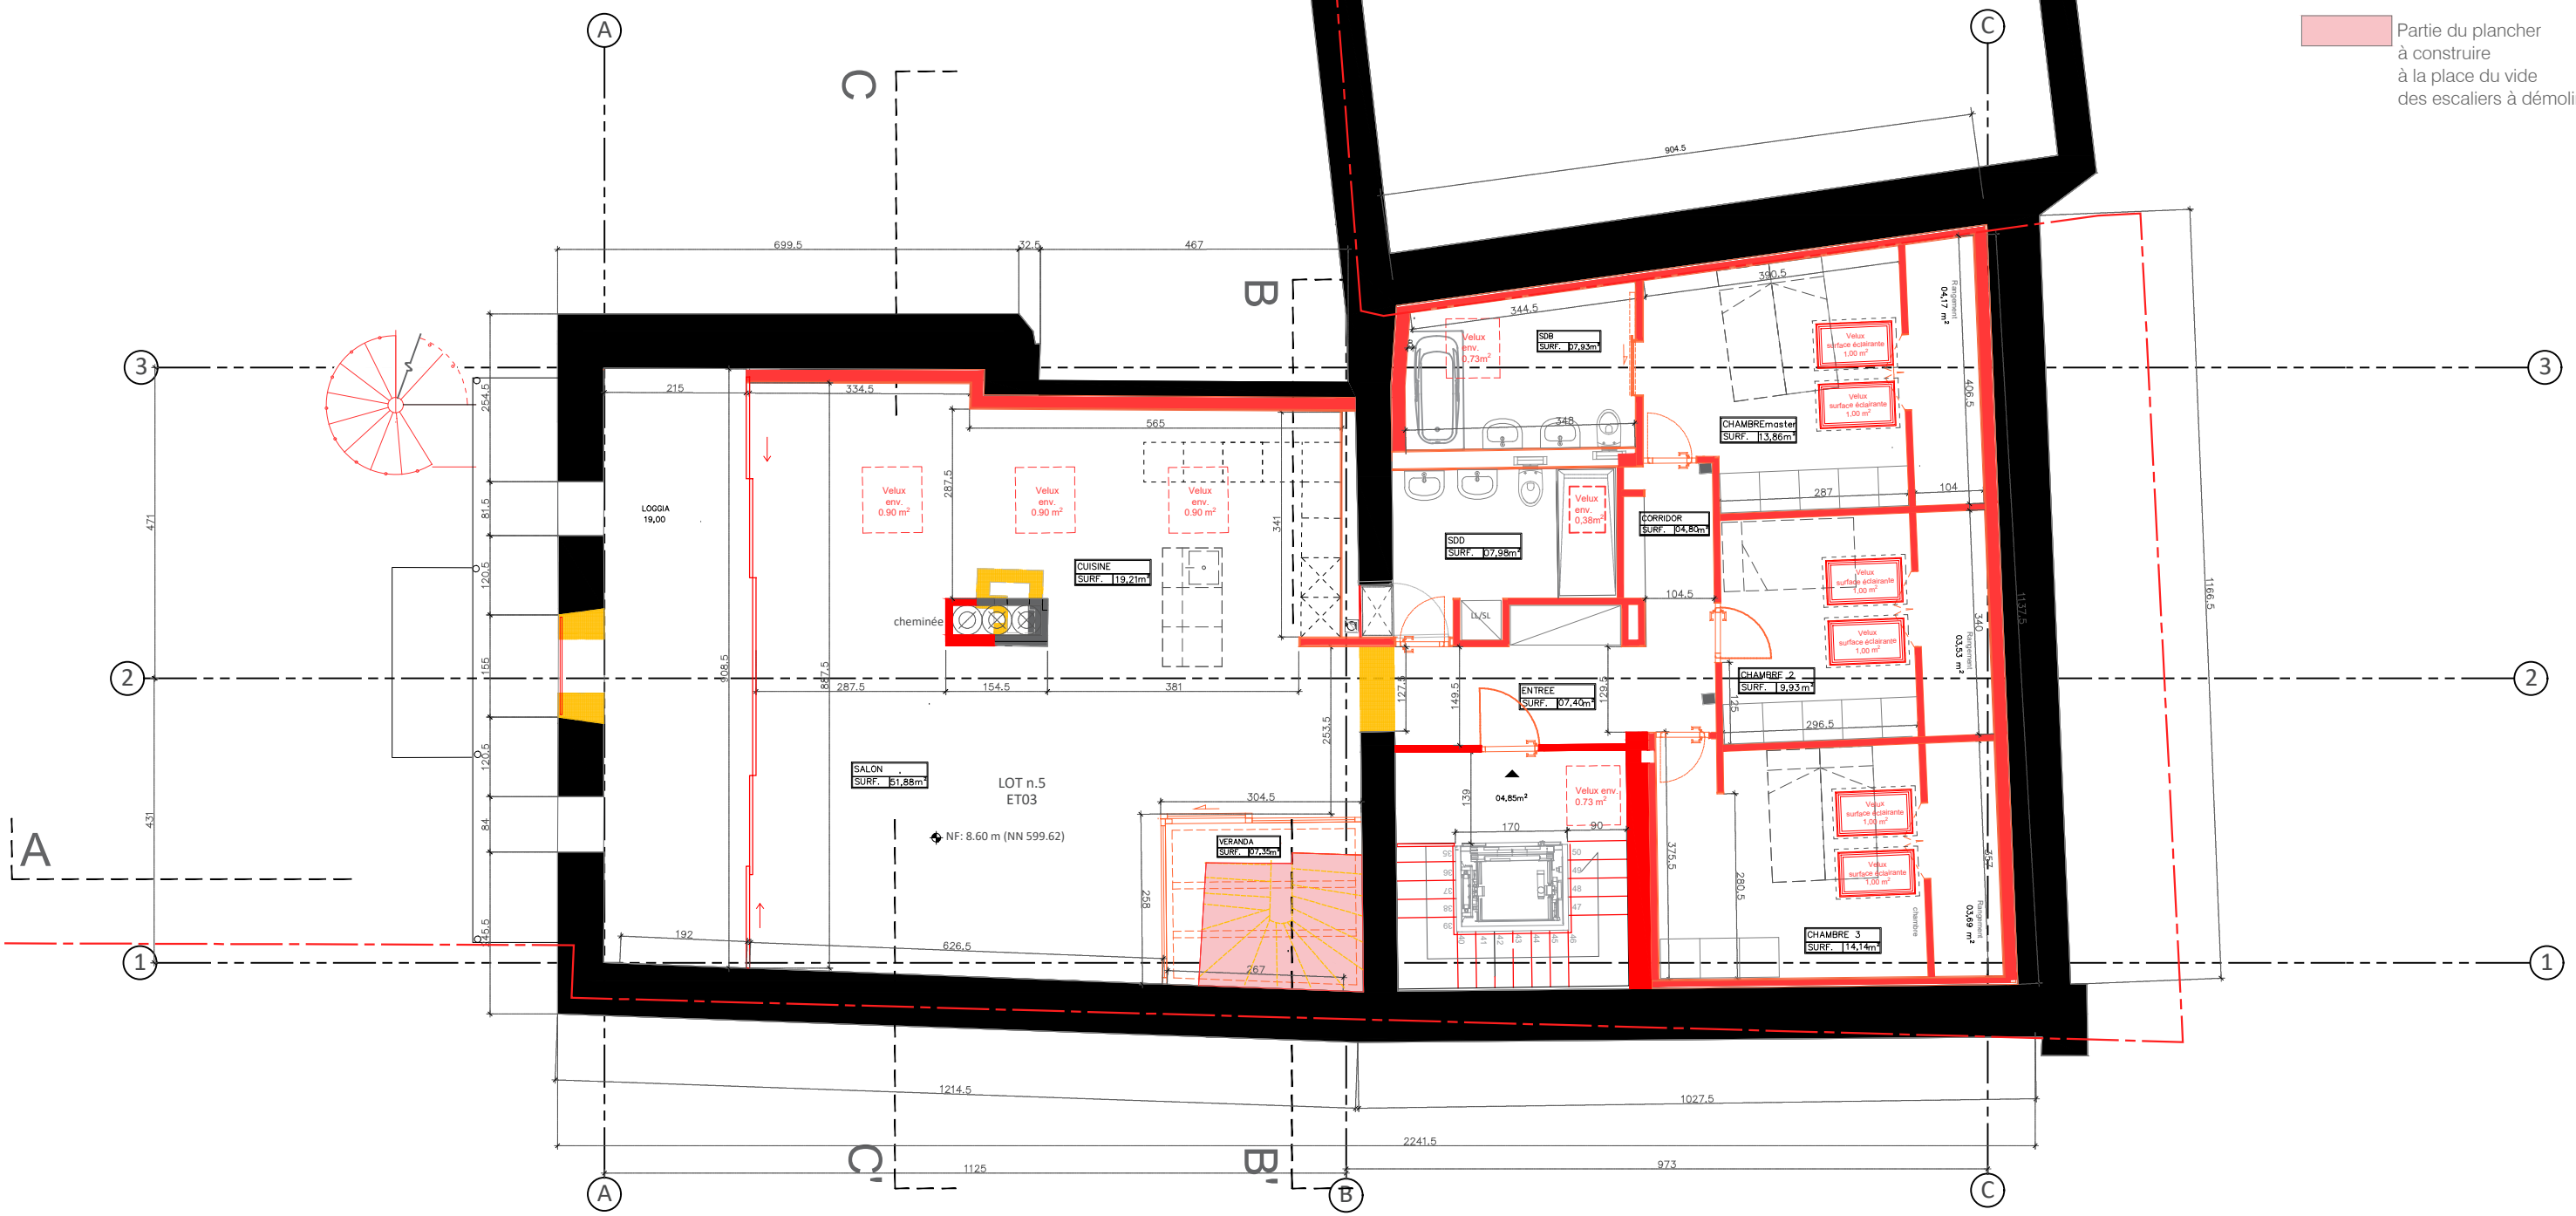

Surface Salon,Cuisine	71.09	Surface fenetres	15
LOT n.5		Surface espace	5.69
Surface Chambre 1	13.86	Surface fenetres	2
LOT n.5		Surface espace	1.10
Surface Chambre 2	9.93	Surface fenetres	2
LOT n.5		Surface espace	0.79
Surface Chambre 3	14.14	Surface fenetres	2
LOT n.5		Surface espace	1.13


ARCHITECTE : CONCEPT CONSULT ARCHITECTES SA	PROPRIETAIRE : JAQUET, FABIENNE
SIGNATURE :	SIGNATURE :
DATE :	DATE :

CCA-415 Maison Vigneronne	4	CCA415	Création:
3° Etage-Combles		Phase enquête	27.07.2021
Rue du Bourg de Crousaz 10 - 1071 Chexbres			Révision:
CONCEPT CONSULT ARCHITECTES sarl	Galerie Saint-François A, 1003 Lausanne, Suisse info@concept-consult.ch, +41 21 351 30 50	Niv. Ech. 1/100 Dess. MAC	Impression: 29.09.23

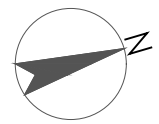

Légende :

- Existant
- A construire
- A démolir

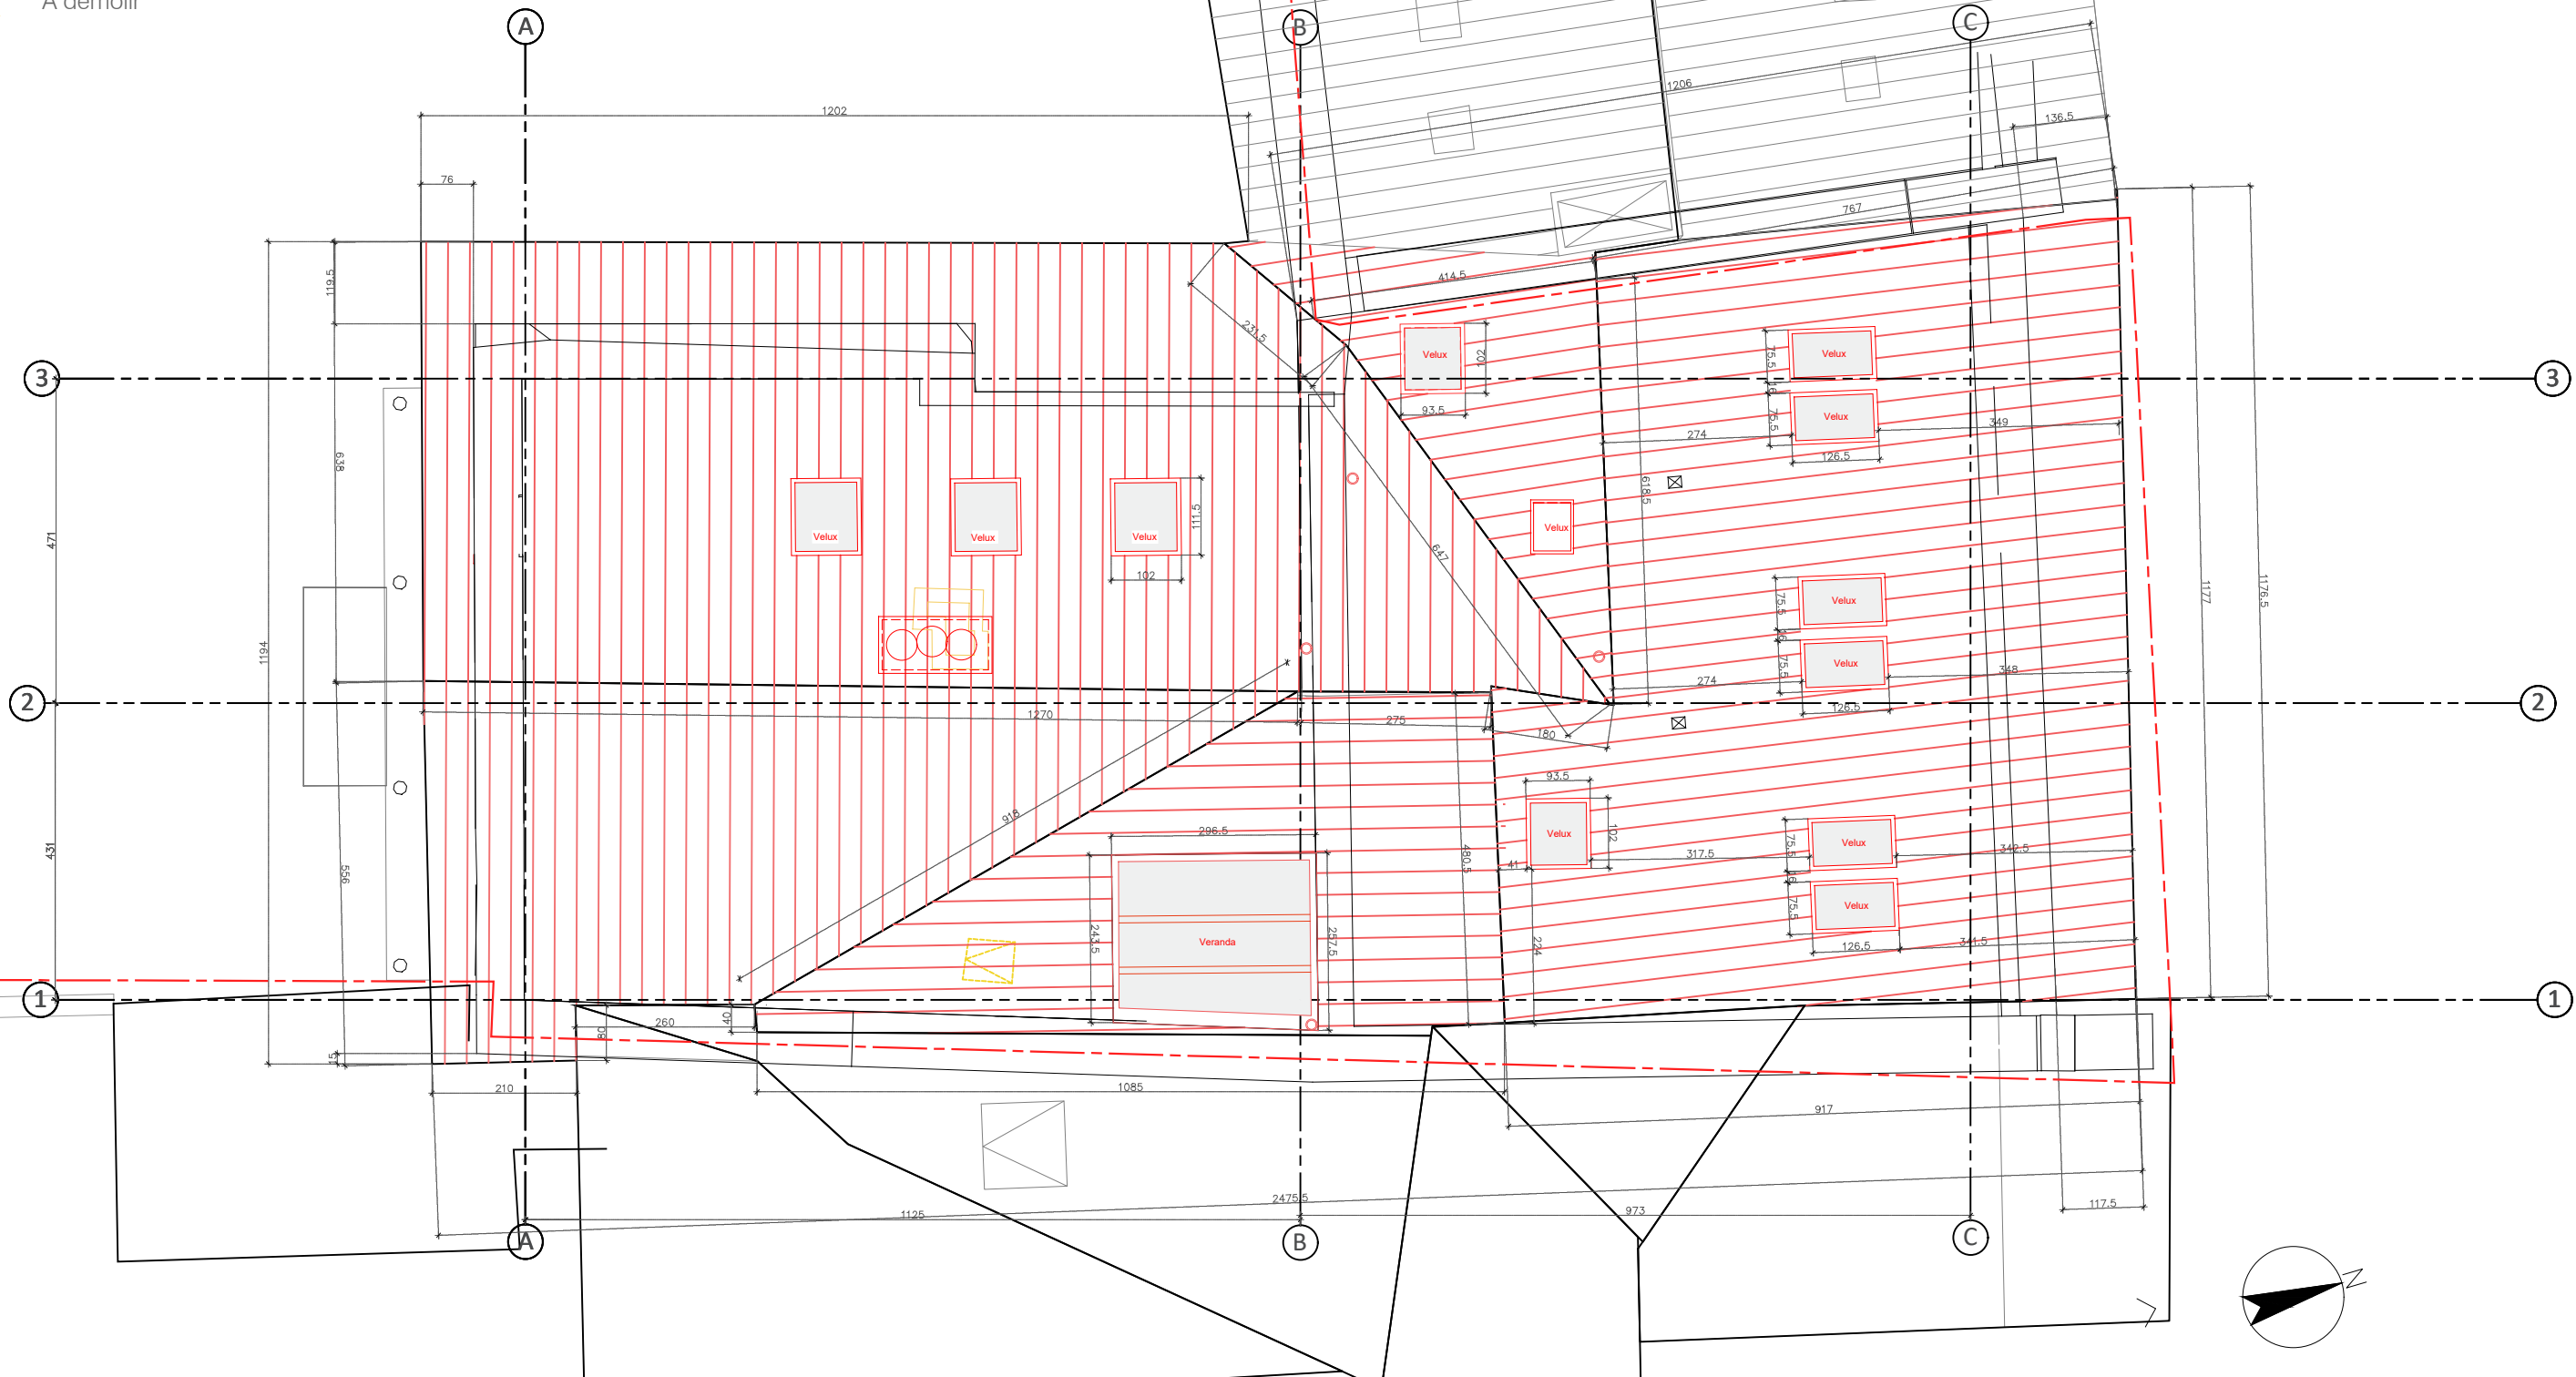

ARCHITECTE : CONCEPT CONSULT ARCHITECTES SA

SIGNATURE :

DATE :

PROPRIETAIRE : JAQUET, FABIENNE

SIGNATURE :

DATE :

CCA-415 Maison Vigneronne
 1° Etage
 Rue du Bourg de Crousaz 10 - 1071 Chexbres

CONCEPT CONSULT
 ARCHITECTES sarl

Galerie Saint-François A, 1003 Lausanne, Suisse
 info@concept-consult.ch, +41 21 351 30 50

CCA415
 Phase enquête

Création:
 27.07.2021

Révision:

Niv.
 Ech. 1/100
 Dess. MAC

Impression:
 29-09-2023



Légende :

- Existant
- A construire
- A démolir

ARCHITECTE : CONCEPT CONSULT ARCHITECTES SA SIGNATURE : DATE :	PROPRIETAIRE : JAQUET, FABIENNE SIGNATURE : DATE :	
--	--	--

CCA-415 Maison Vigneronne Facade Ouest Rue du Bourg de Crousaz 10 - 1071 Chexbres	9	CCA415 Phase enquête Création: 27.07.2021 Révision: Niv. Ech. 1/100 Dess. MAC Impression: 29-09-23
CONCEPT CONSULT ARCHITECTES sarl Galerie Saint-François A, 1003 Lausanne, Suisse info@concept-consult.ch, +41 21 351 30 50		



Légende :

- Existant
- A construire
- A démolir



ARCHITECTE : CONCEPT CONSULT ARCHITECTES SA SIGNATURE : DATE :	PROPRIETAIRE : JAQUET, FABIENNE SIGNATURE : DATE :
--	--

CCA-415 Maison Vigneronne Coupe A-A' Rue du Bourg de Crousaz 10 - 1071 Chexbres CONCEPT CONSULT ARCHITECTES sarl	7	CCA415 Phase enquête Niv. Ech. 1/100 Dess. MAC
Galerie Saint-François A, 1003 Lausanne, Suisse info@concept-consult.ch, +41 21 351 30 50		Création: 27.07.2021 Révision: Impression: 29-09-23

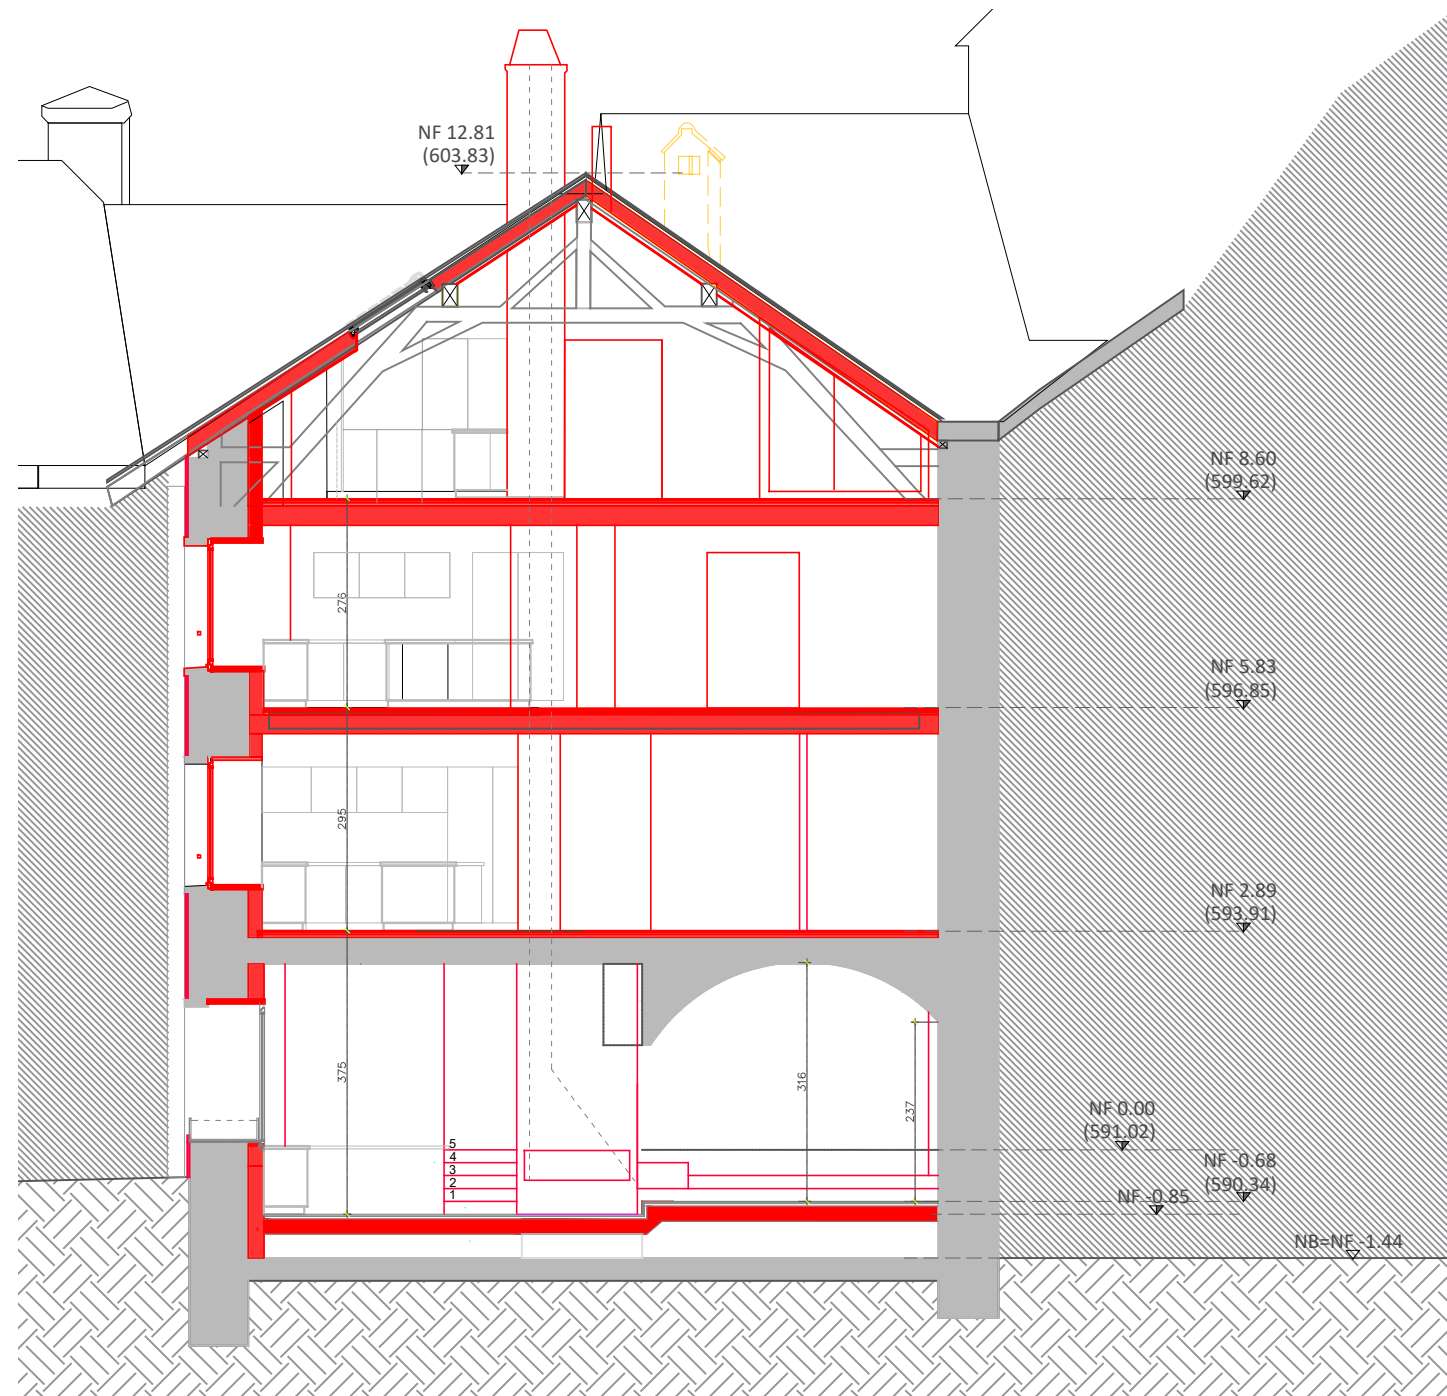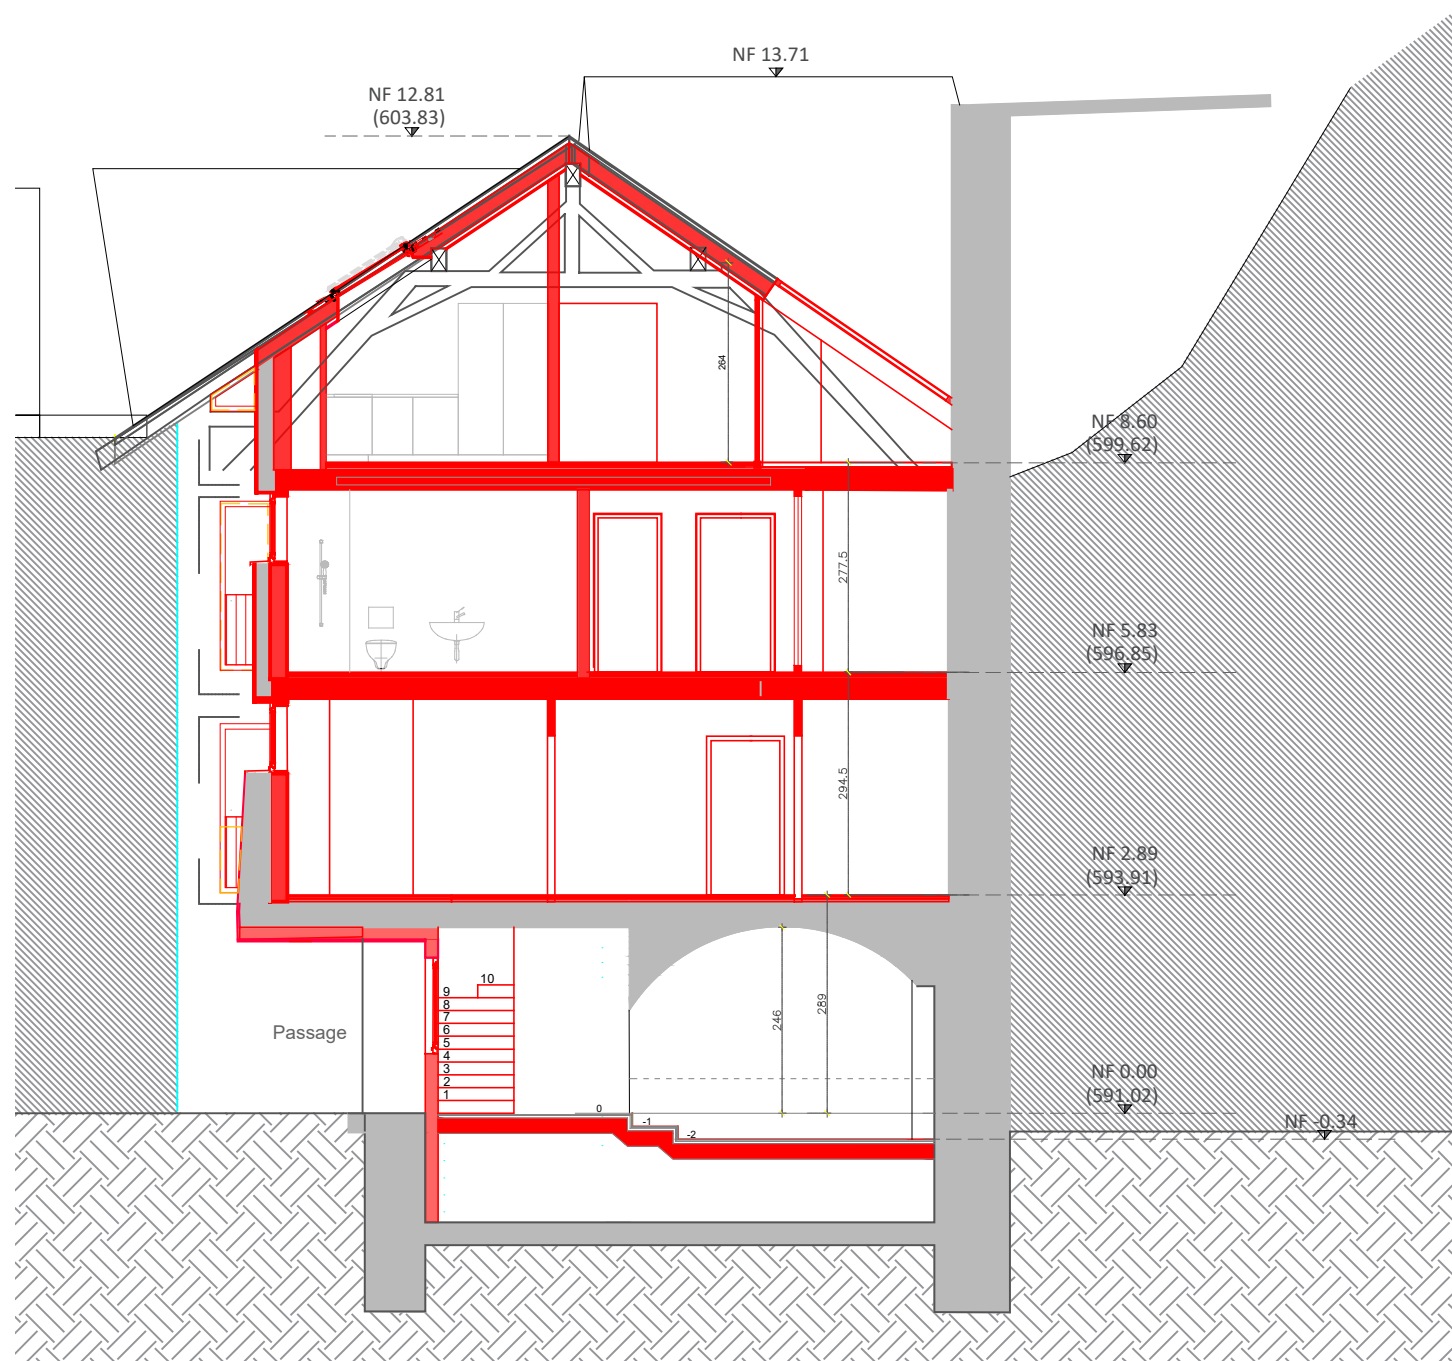


Légende :

- Existant
- A construire
- A démolir

ARCHITECTE : CONCEPT CONSULT ARCHITECTES SA SIGNATURE : DATE :	PROPRIETAIRE : JAQUET, FABIENNE SIGNATURE : DATE :
--	--

CCA-415 Maison Vigneronne Coupe B-B' et Coupe C-C'	8	CCA415 Phase enquête	Création: 27.07.2021 Révision:
Rue du Bourg de Crousaz 10 - 1071 Chexbres CONCEPT CONSULT ARCHITECTES sarl		Galerie Saint-François A, 1003 Lausanne, Suisse info@concept-consult.ch, +41 21 351 30 50	Niv. Ech. 1/100 Dess. MAC Impression: 29-09-23

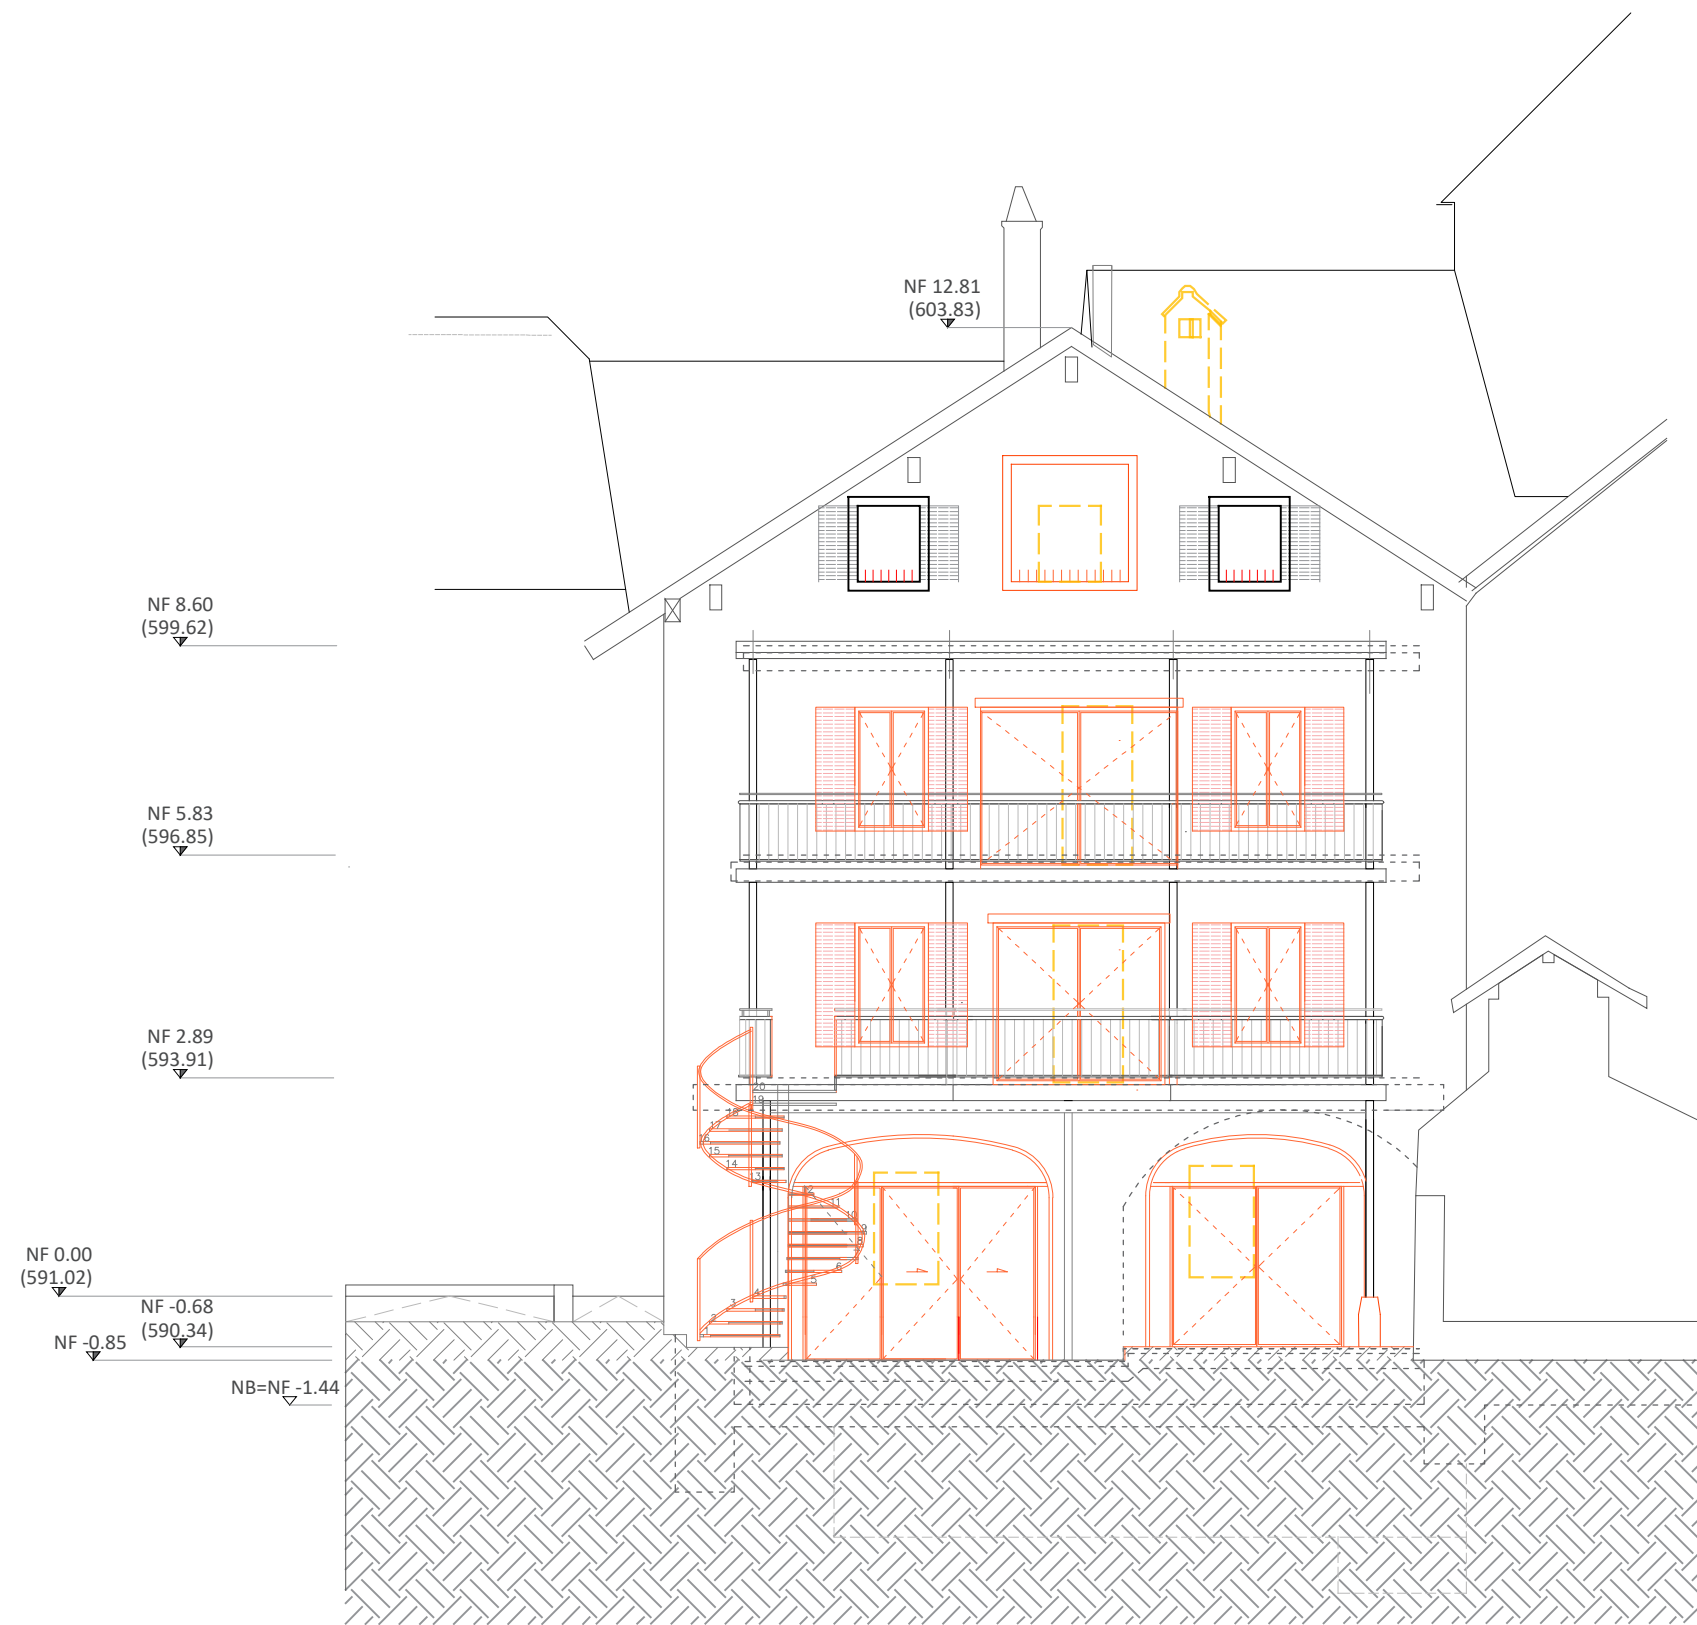

Légende :

- Existant
- A construire
- A démolir

ARCHITECTE : CONCEPT CONSULT ARCHITECTES SA SIGNATURE : <i>Daniël Vigorant</i> DATE : <i>29.09.23</i>	PROPRIETAIRE : JAQUET, FABIENNE SIGNATURE : <i>F. Jaquet</i> DATE : <i>2.10.23</i>
---	--

CCA-415 Maison Vigneronne Facade Sud	10	CCA415 Phase enquête	Création: 27.07.2021
Rue du Bourg de Crousaz 10 - 1071 Chexbres		Révision:	
CONCEPT CONSULT ARCHITECTES sarl		Niv. Ech. 1/100 Dess. MAC	Impression: 29-09-23
Galerie Saint-François A, 1003 Lausanne, Suisse info@concept-consult.ch, +41 21 351 30 50			



Légende :

- Existant
- A construire
- A démolir

ARCHITECTE : CONCEPT CONSULT ARCHITECTES SA	PROPRIETAIRE : JAQUET, FABIENNE
SIGNATURE : <i>David Hufner</i>	SIGNATURE : <i>F. Jaquet</i>
DATE : <i>29.09.23</i>	DATE : <i>2.10.23</i>

CCA-415 Maison Vigneronne	CCA415	Création:
Facade Nord	Phase enquête	27.07.2021
Rue du Bourg de Crousaz 10 - 1071 Chexbres	11	Révision:
CONCEPT CONSULT ARCHITECTES sarl	Niv.	Impression:
Galerie Saint-François A, 1003 Lausanne, Suisse	Ech. 1/100	29-09-23
info@concept-consult.ch, +41 21 351 30 50	Dess. MAC	