





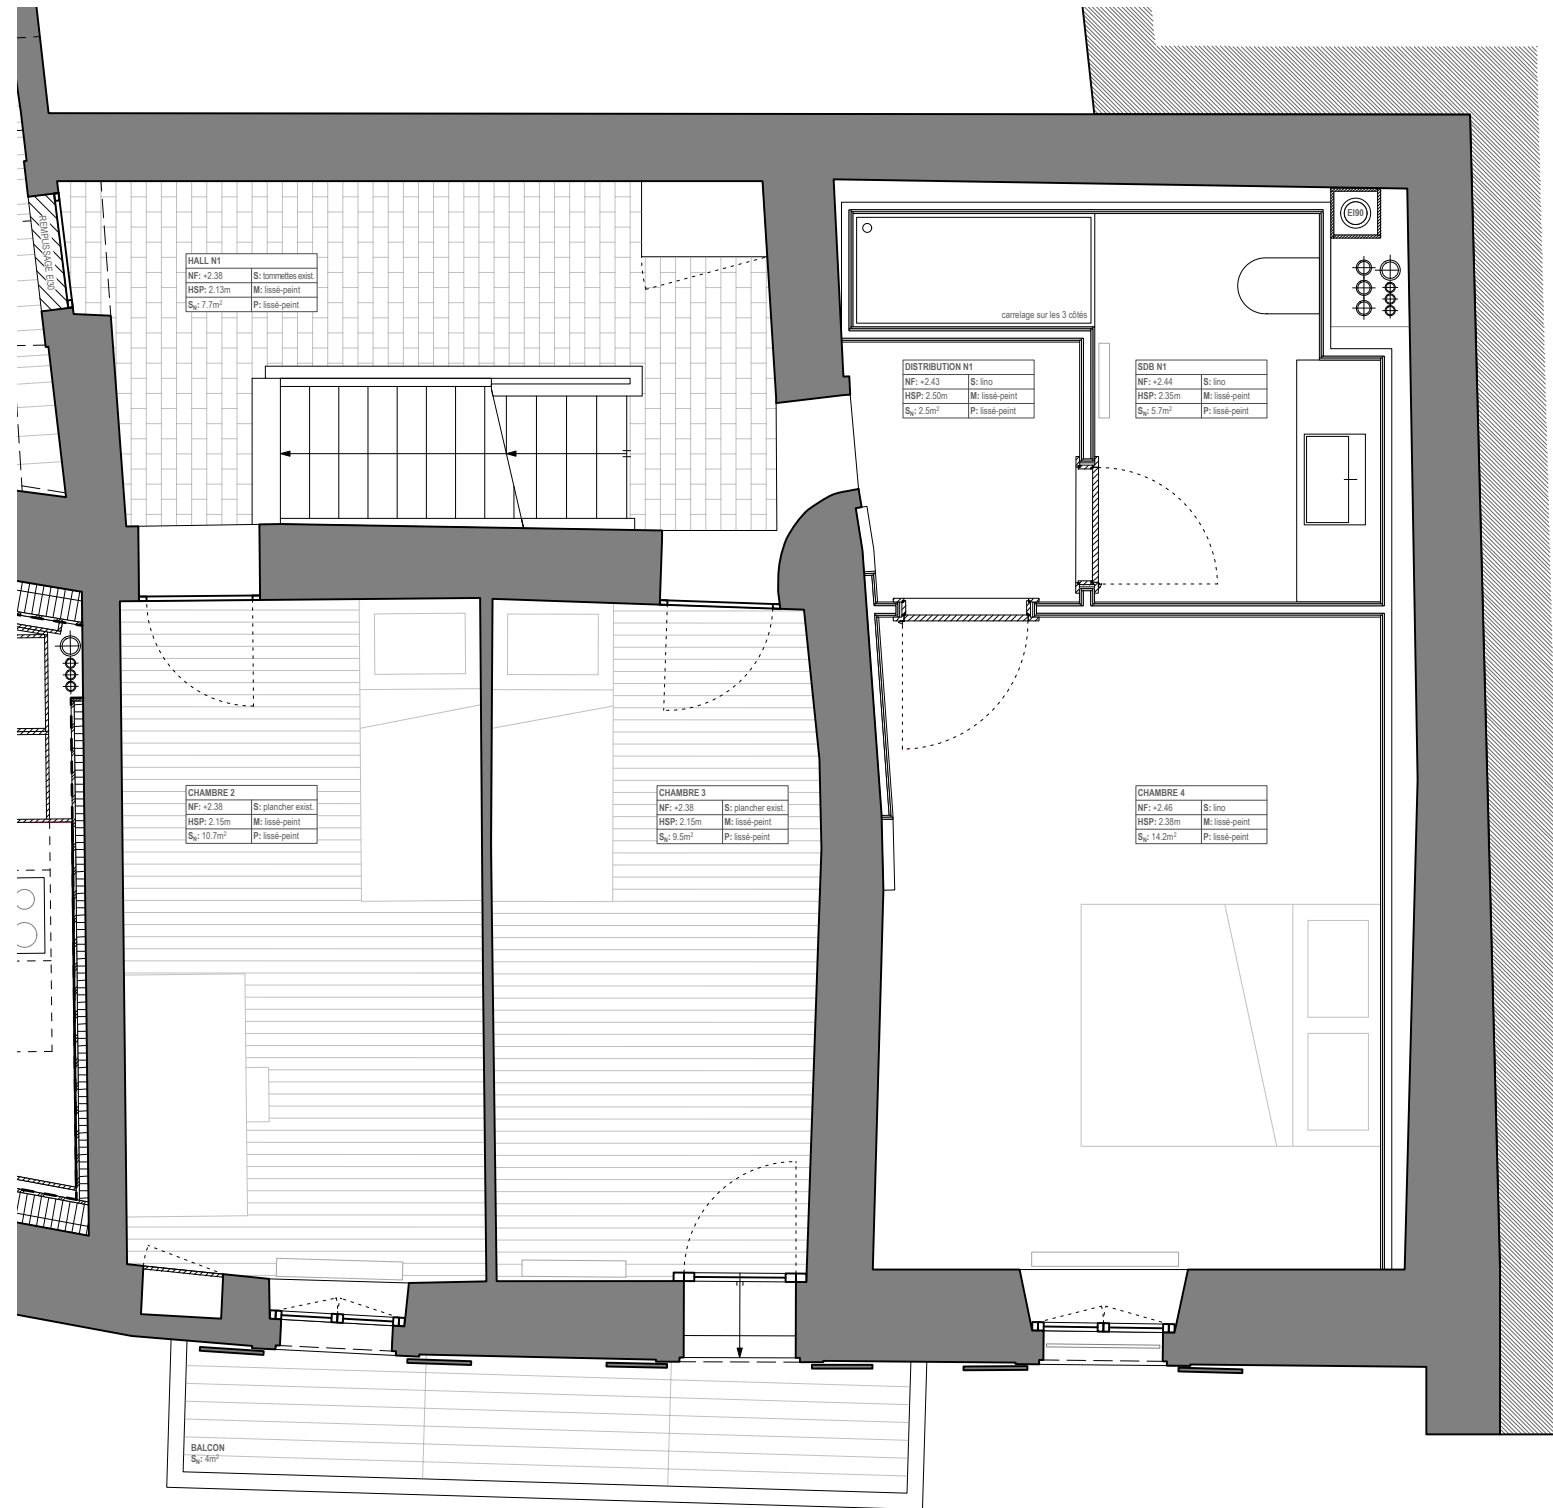
**PLANS CONFORMES A
 L'EXECUTION (JANVIER 2025)**

	titre	plan rez inférieur	n° plan	030_EX_50_PCE_RI	RI	A
	phase	EX - EXECUTION	projet	030_rivaz Sur la Croix 7, 1071 Rivaz Parcelle n°30, ECA n° 84 Mathusalem SA		
	échelle	1:50				
	date	24.10.24				
	fichier	030_241024_DOSSIER_OUVRAGE				
nomad architectes vaud sàrl _ rue du Simplon 40 / 1800 Vevey _ t +41 21 922 57 57 _ vevey@nomadarchitectes.ch						

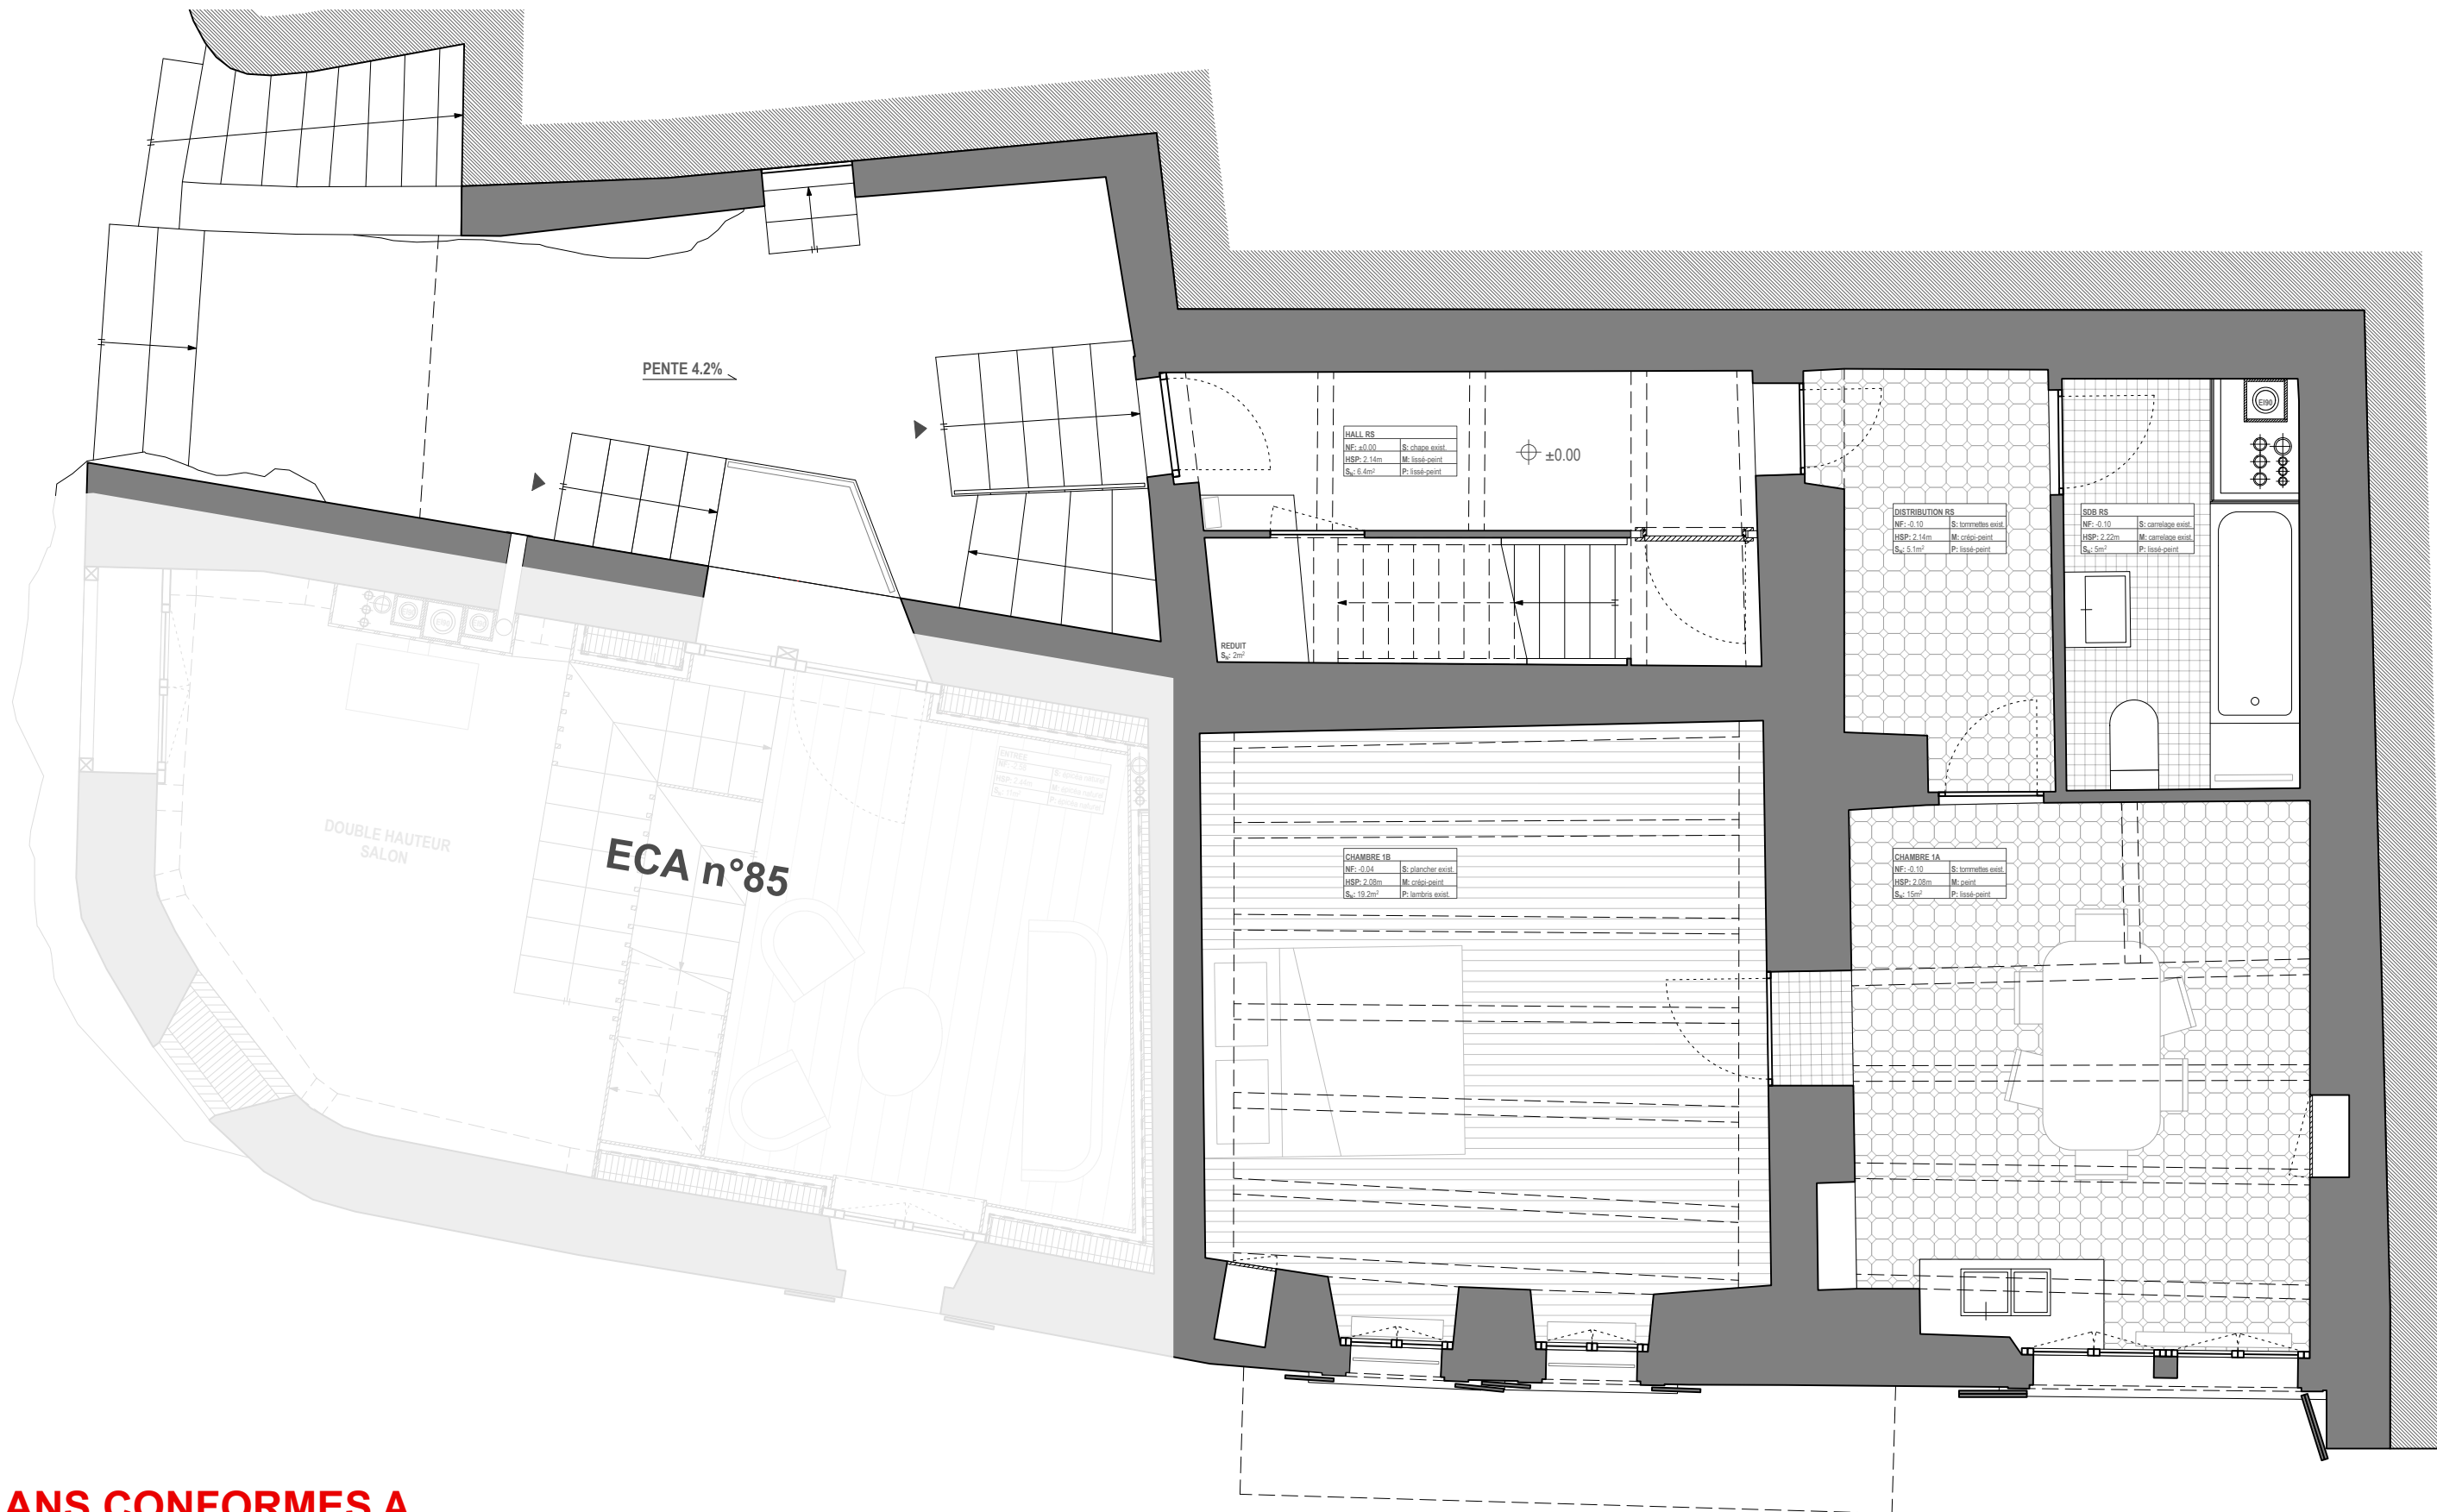


**PLANS CONFORMES A
L'EXECUTION (JANVIER 2025)**

	titre plan rez supérieur	n° plan 030_EX_50_PCE_RS	RS	A
	phase EX - EXECUTION échelle 1:50 date 24.10.24 fichier 030_241024_DOSSIER_OUVRAGE	projet 030_rivaz Sur la Croix 7, 1071 Rivaz Parcelle n°30, ECA n° 84 Mathusalem SA		
nomad architectes vaud sàrl _ rue du Simplon 40 / 1800 Vevey _ t +41 21 922 57 57 _ vevey@nomadarchitectes.ch				




**PLANS CONFORMES A
L'EXECUTION (JANVIER 2025)**

	titre plan niveau 1	n° plan 030_EX_50_PCE_N1	N1	A
	phase EX - EXECUTION échelle 1:50 date 24.10.24 fichier 030_241024_DOSSIER_OUVRAGE	projet 030_rivaz Sur la Croix 7, 1071 Rivaz Parcelle n°30, ECA n° 84 Matusalem SA		
nomad architectes vaud sarl _ rue du Simplon 40 / 1800 Vevey _ t +41 21 922 57 57 _ vevey@nomadarchitectes.ch				

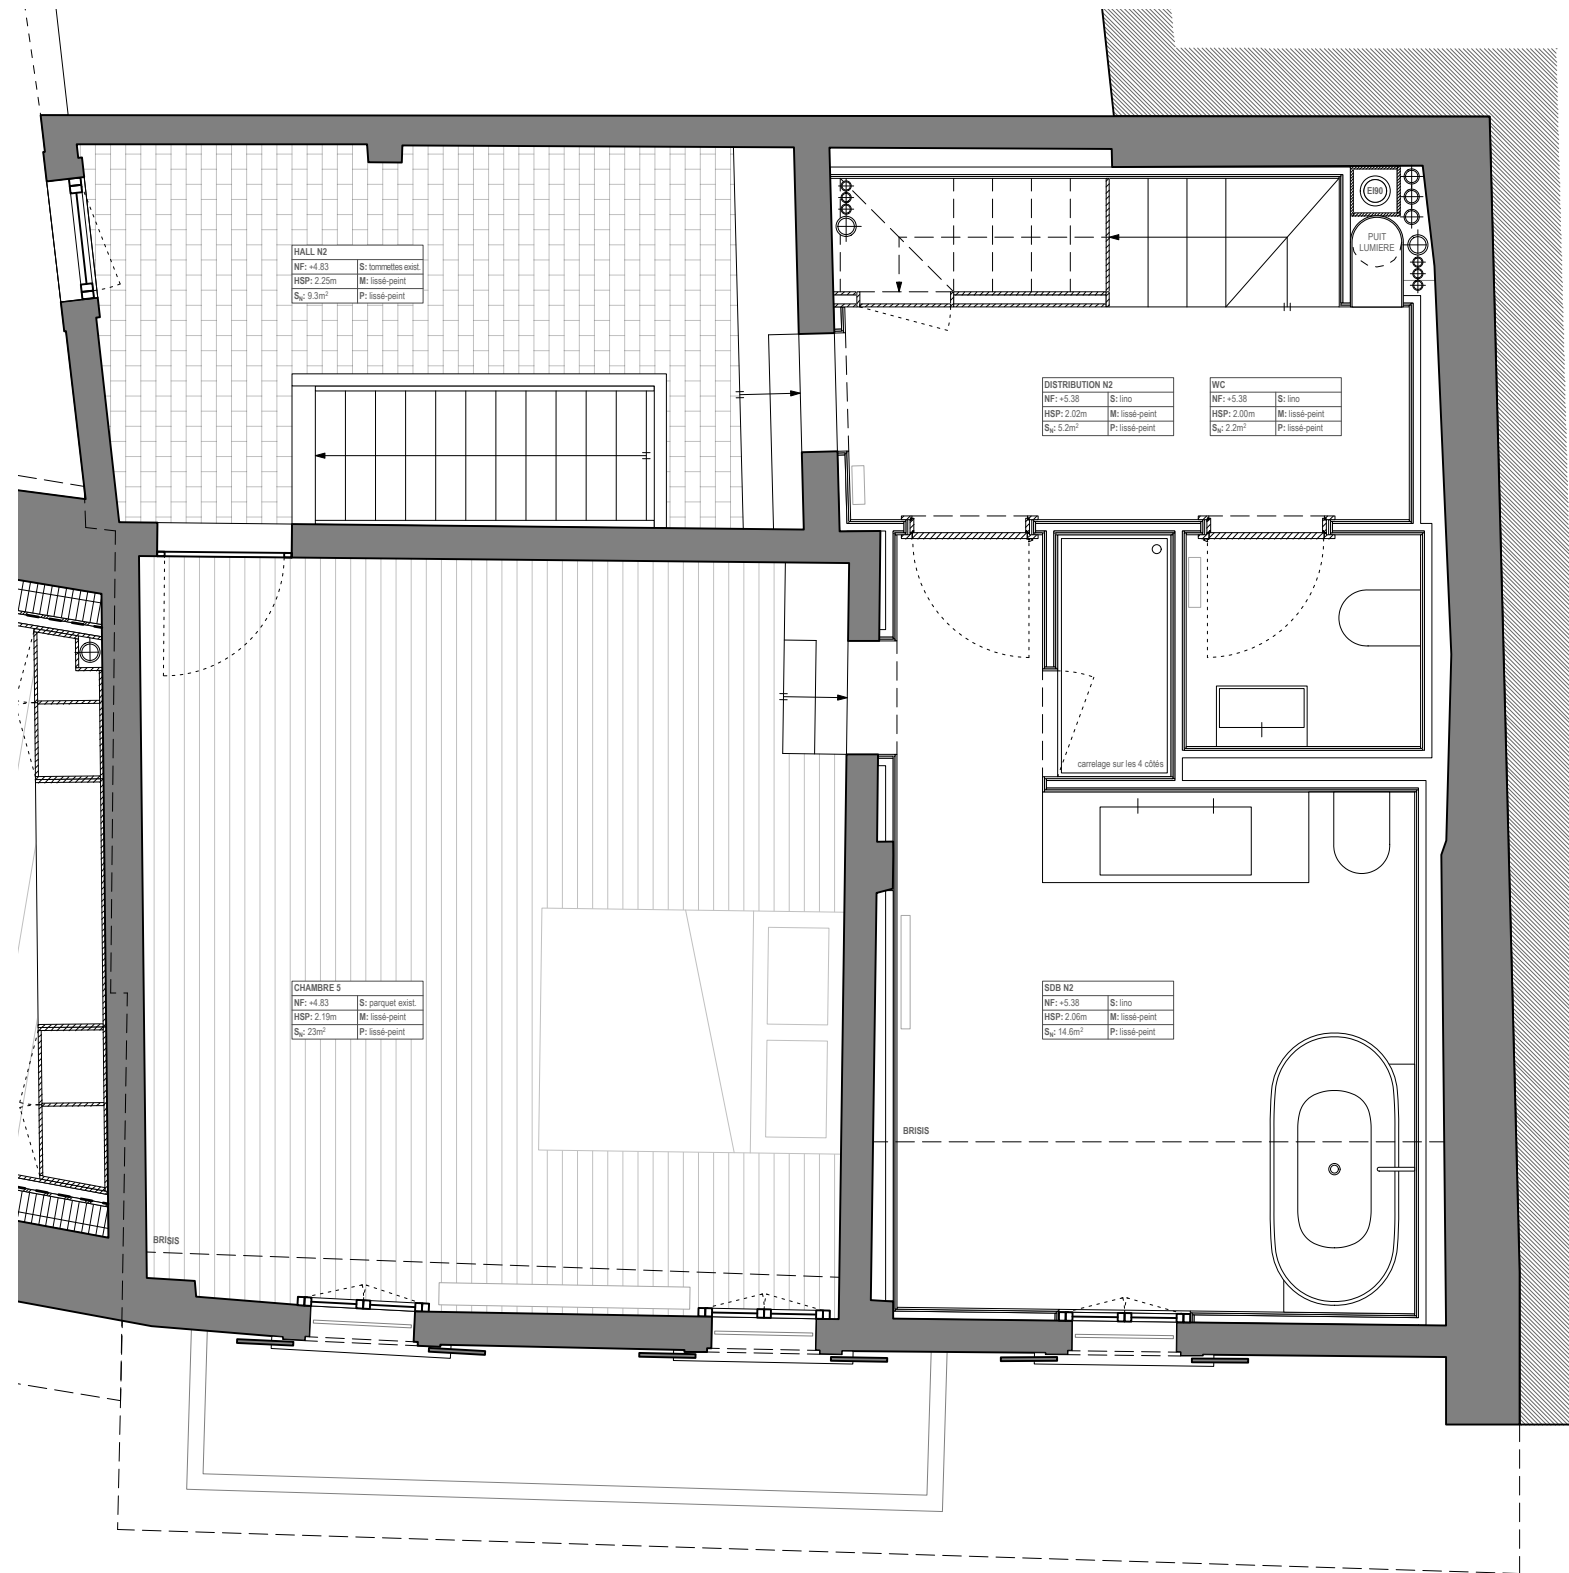


**PLANS CONFORMES A
L'EXECUTION (JANVIER 2025)**

	titre	plan niveau 2	n° plan	030_EX_50_PCE_N2	N2	A
	phase	EX - EXECUTION	projet	030_rivaz Sur la Croix 7, 1071 Rivaz Parcelle n°30, ECA n° 84 Mathusalem SA		
	échelle	1:50				
	date	24.10.24				
	fichier	030_241024_DOSSIER_OUVRAGE				
nomad architectes vaud sàrl _ rue du Simplon 40 / 1800 Vevey _ t +41 21 922 57 57 _ vevey@nomadarchitectes.ch						

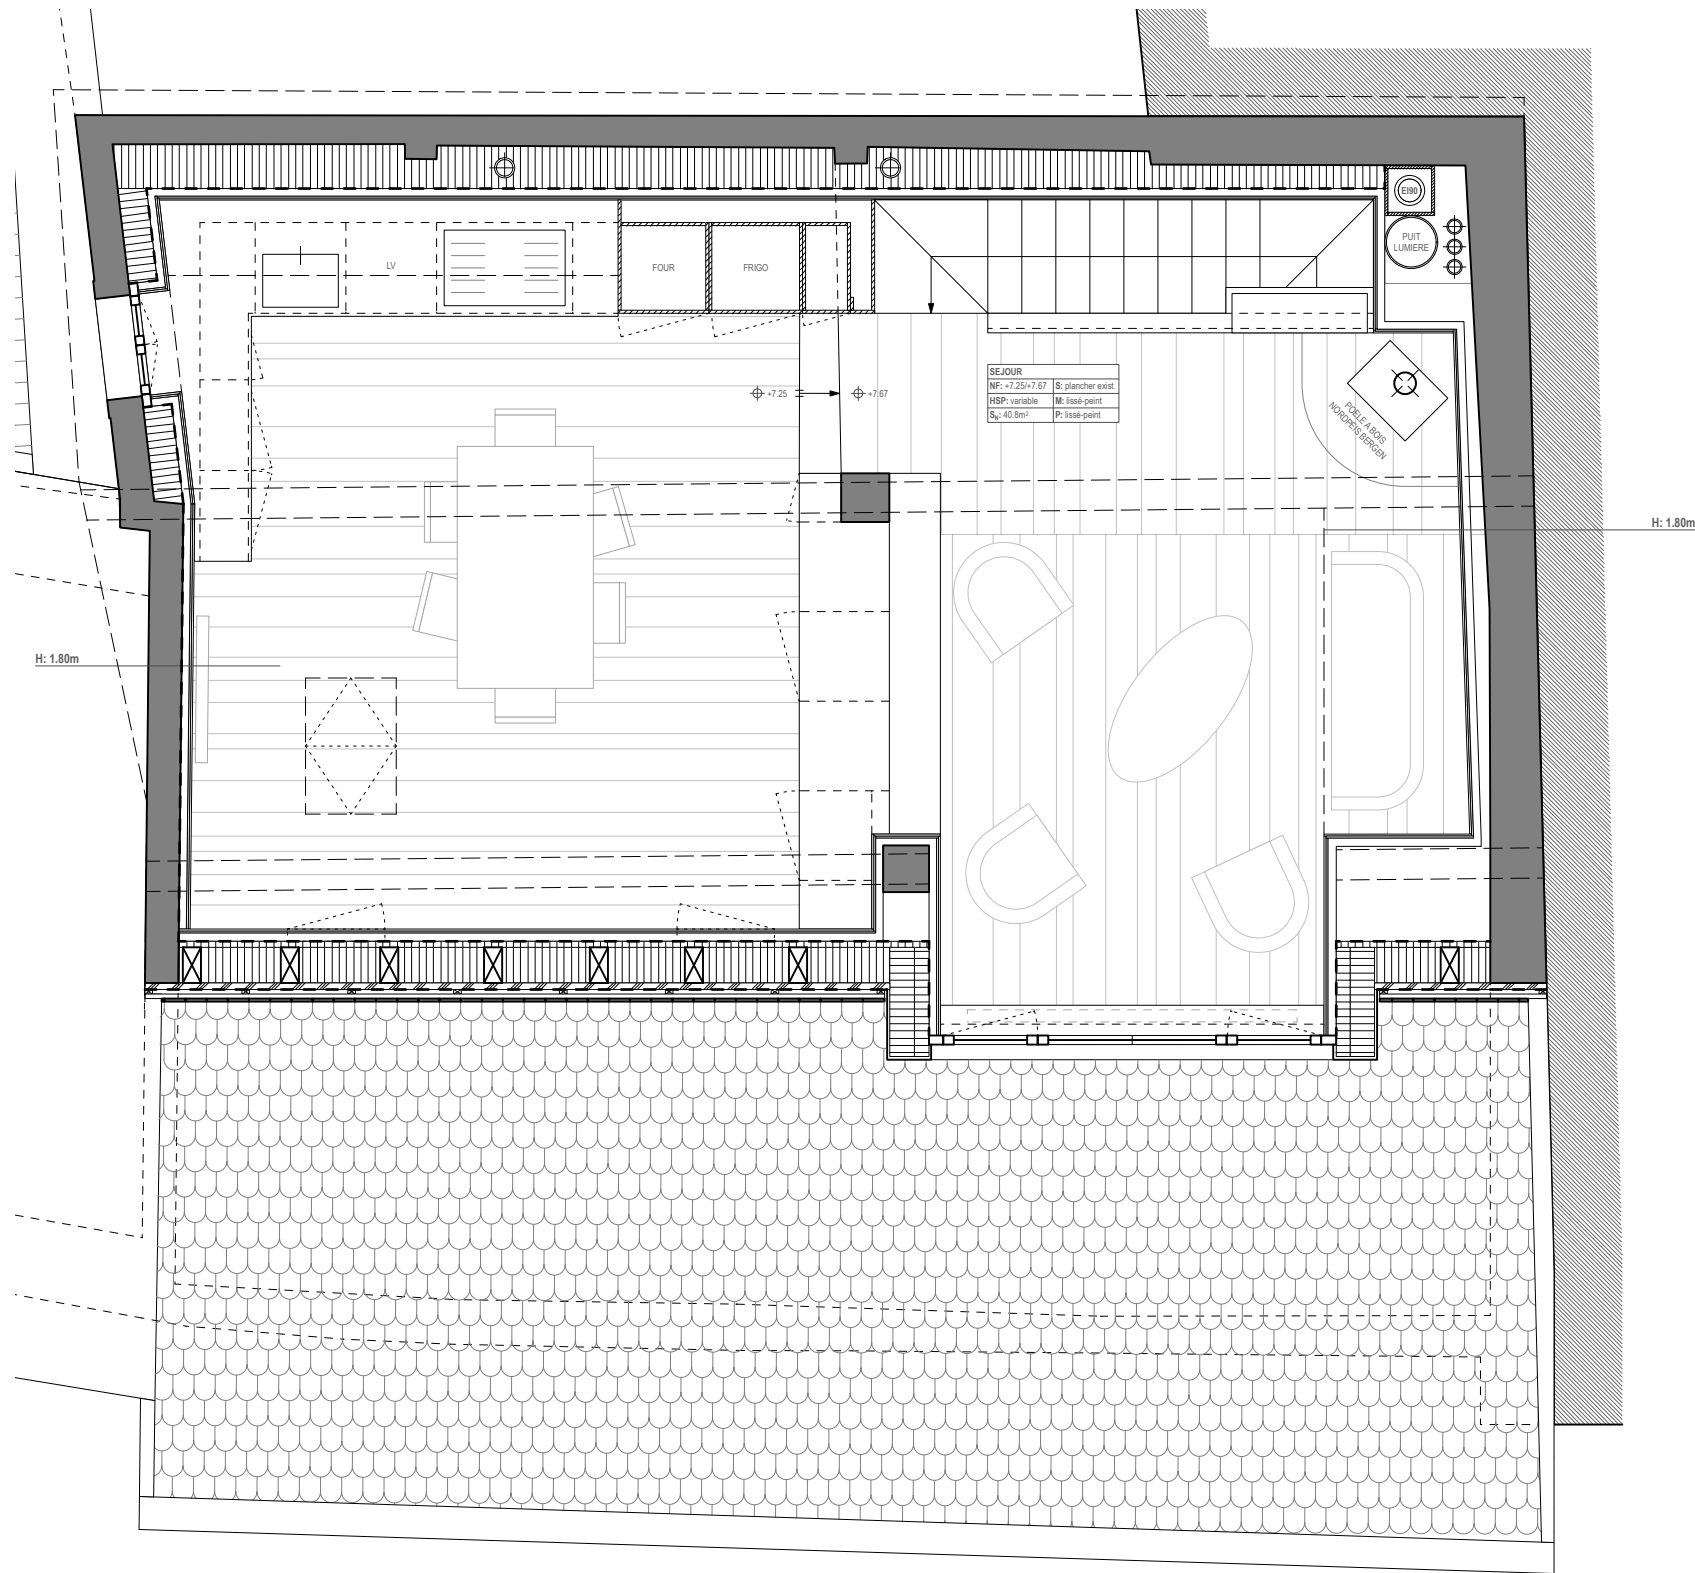


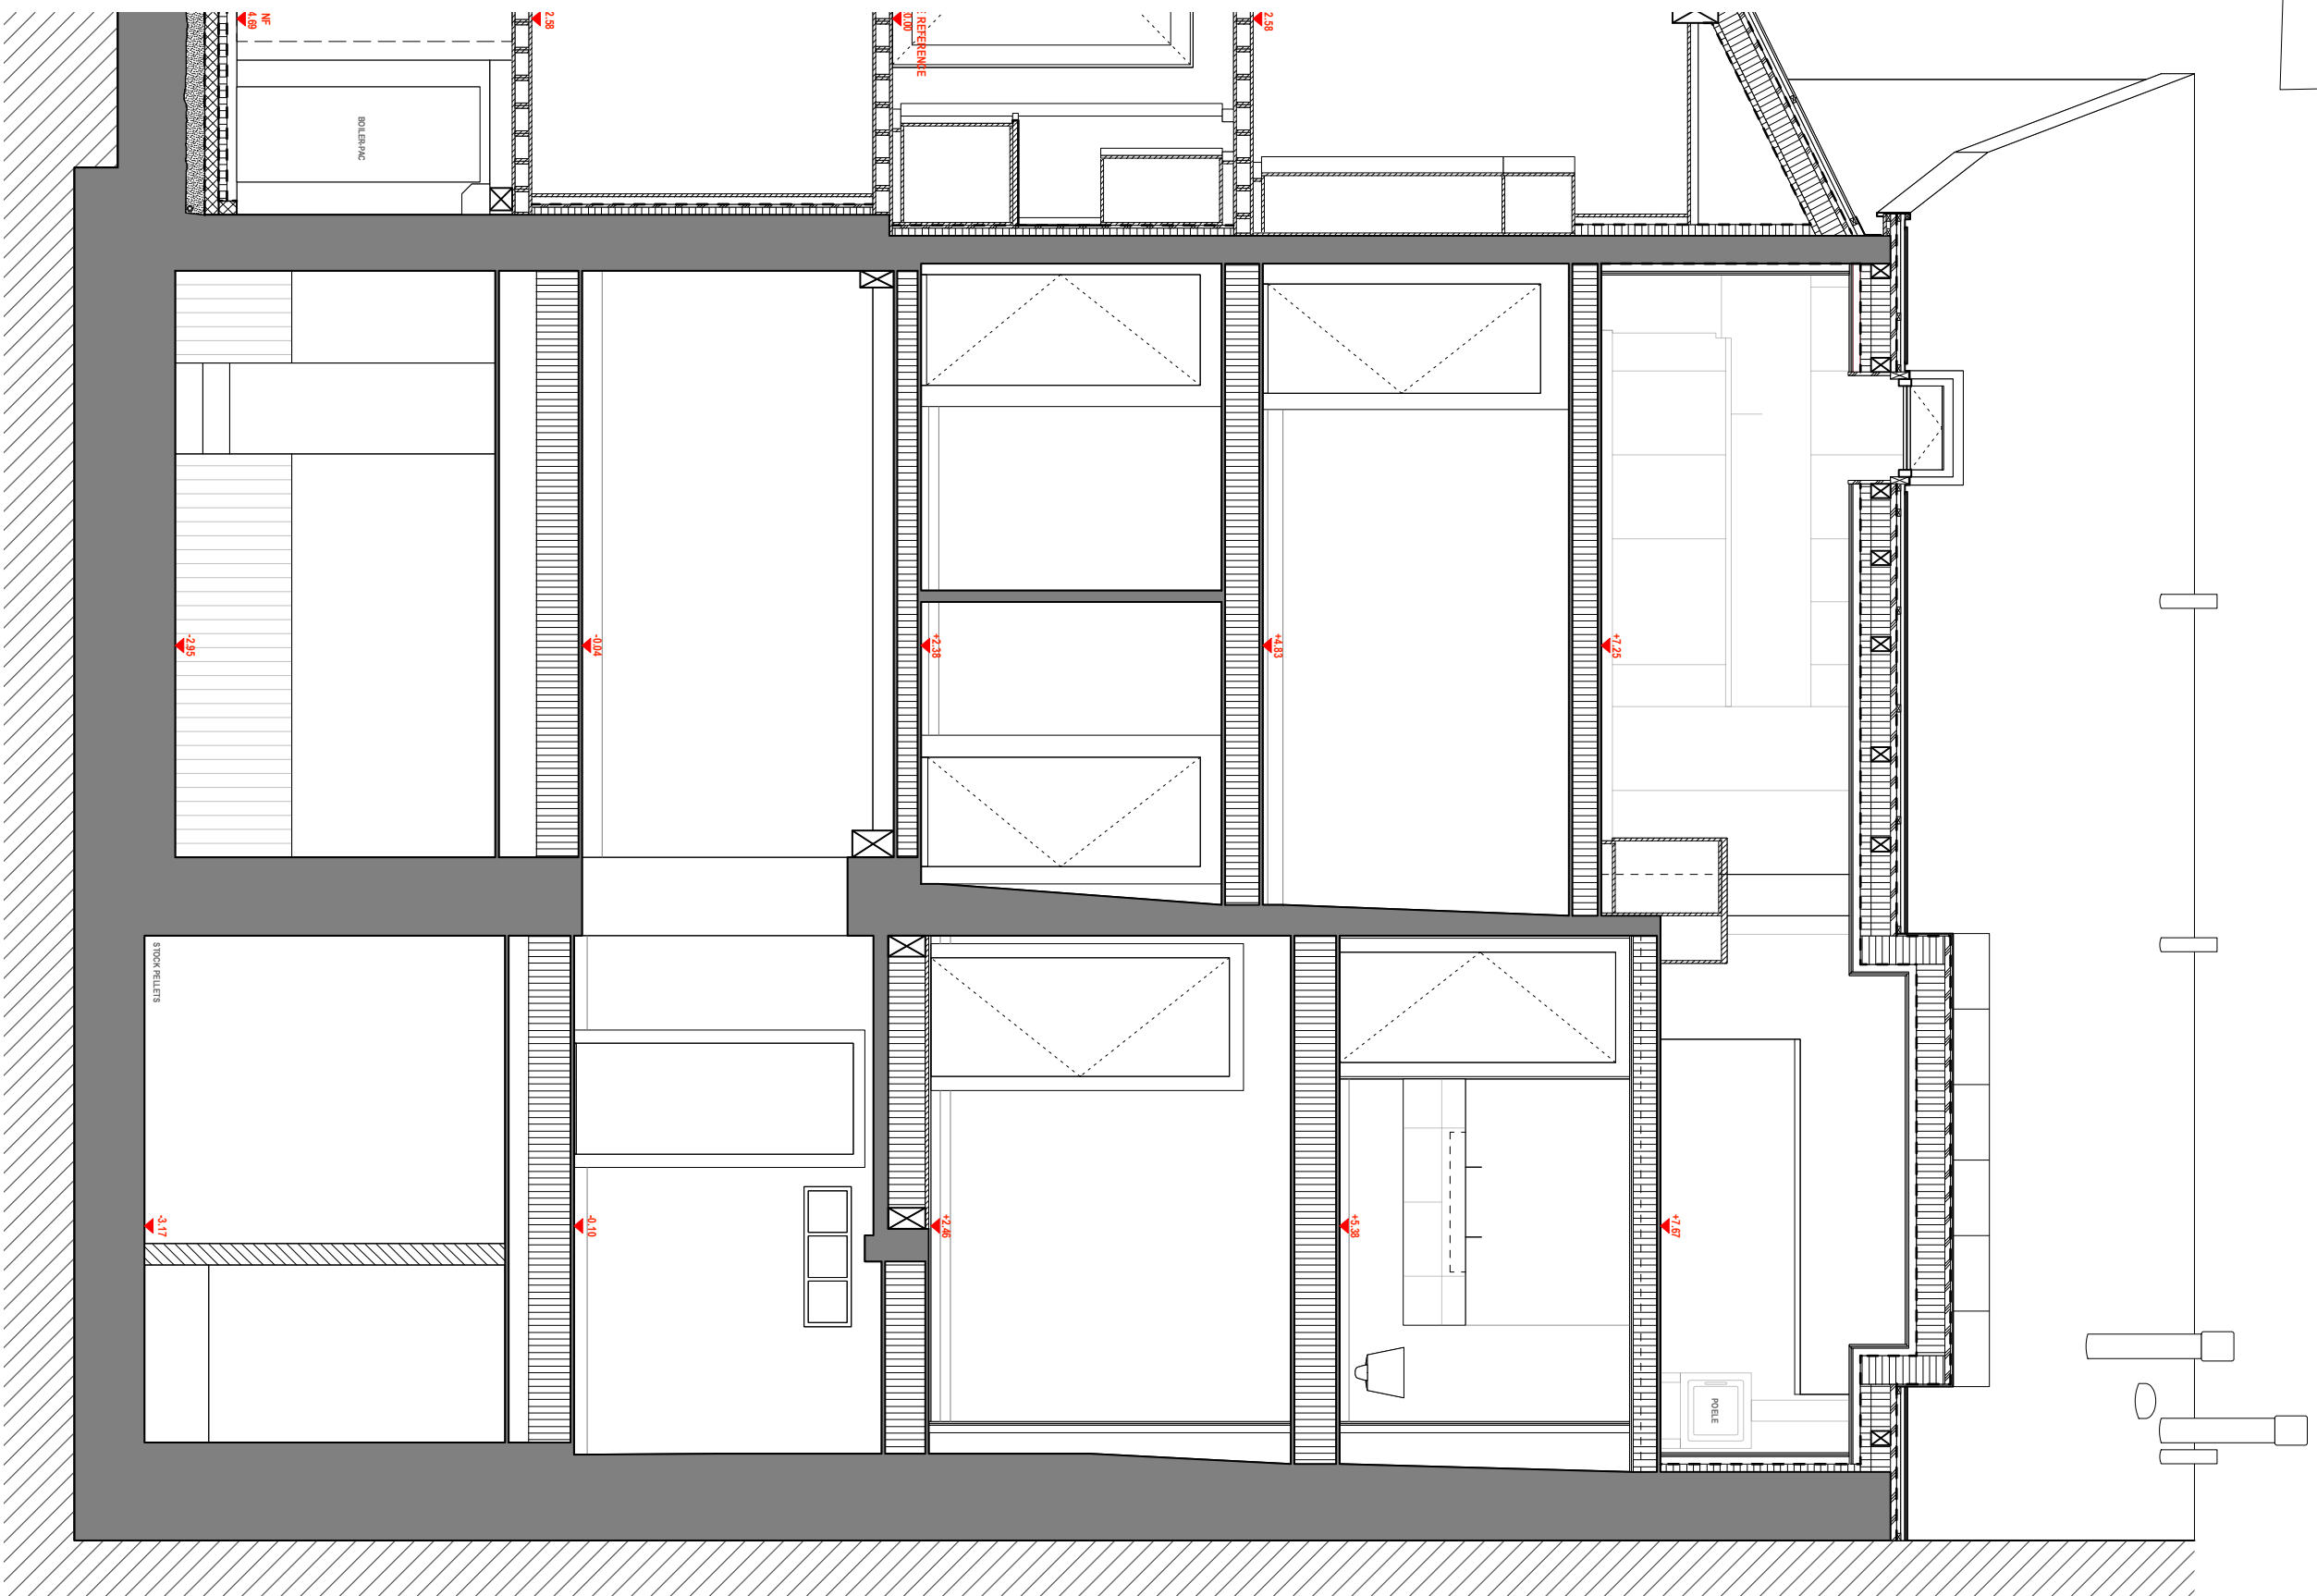
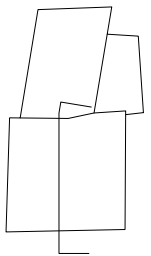
**PLANS CONFORMES A
L'EXECUTION (JANVIER 2025)**

	titre	plan niveau 3	n° plan	030_EX_50_PCE_N3	N3	A
	phase	EX - EXECUTION	projet	030_rivaz Sur la Croix 7, 1071 Rivaz Parcelle n°30, ECA n° 84 Mathusalem SA		
	échelle	1:50				
	date	24.10.24				
	fichier	030_241024_DOSSIER_OUVRAGE				
nomad architectes vaud sàrl _ rue du Simplon 40 / 1800 Vevey _ t +41 21 922 57 57 _ vevey@nomadarchitectes.ch						

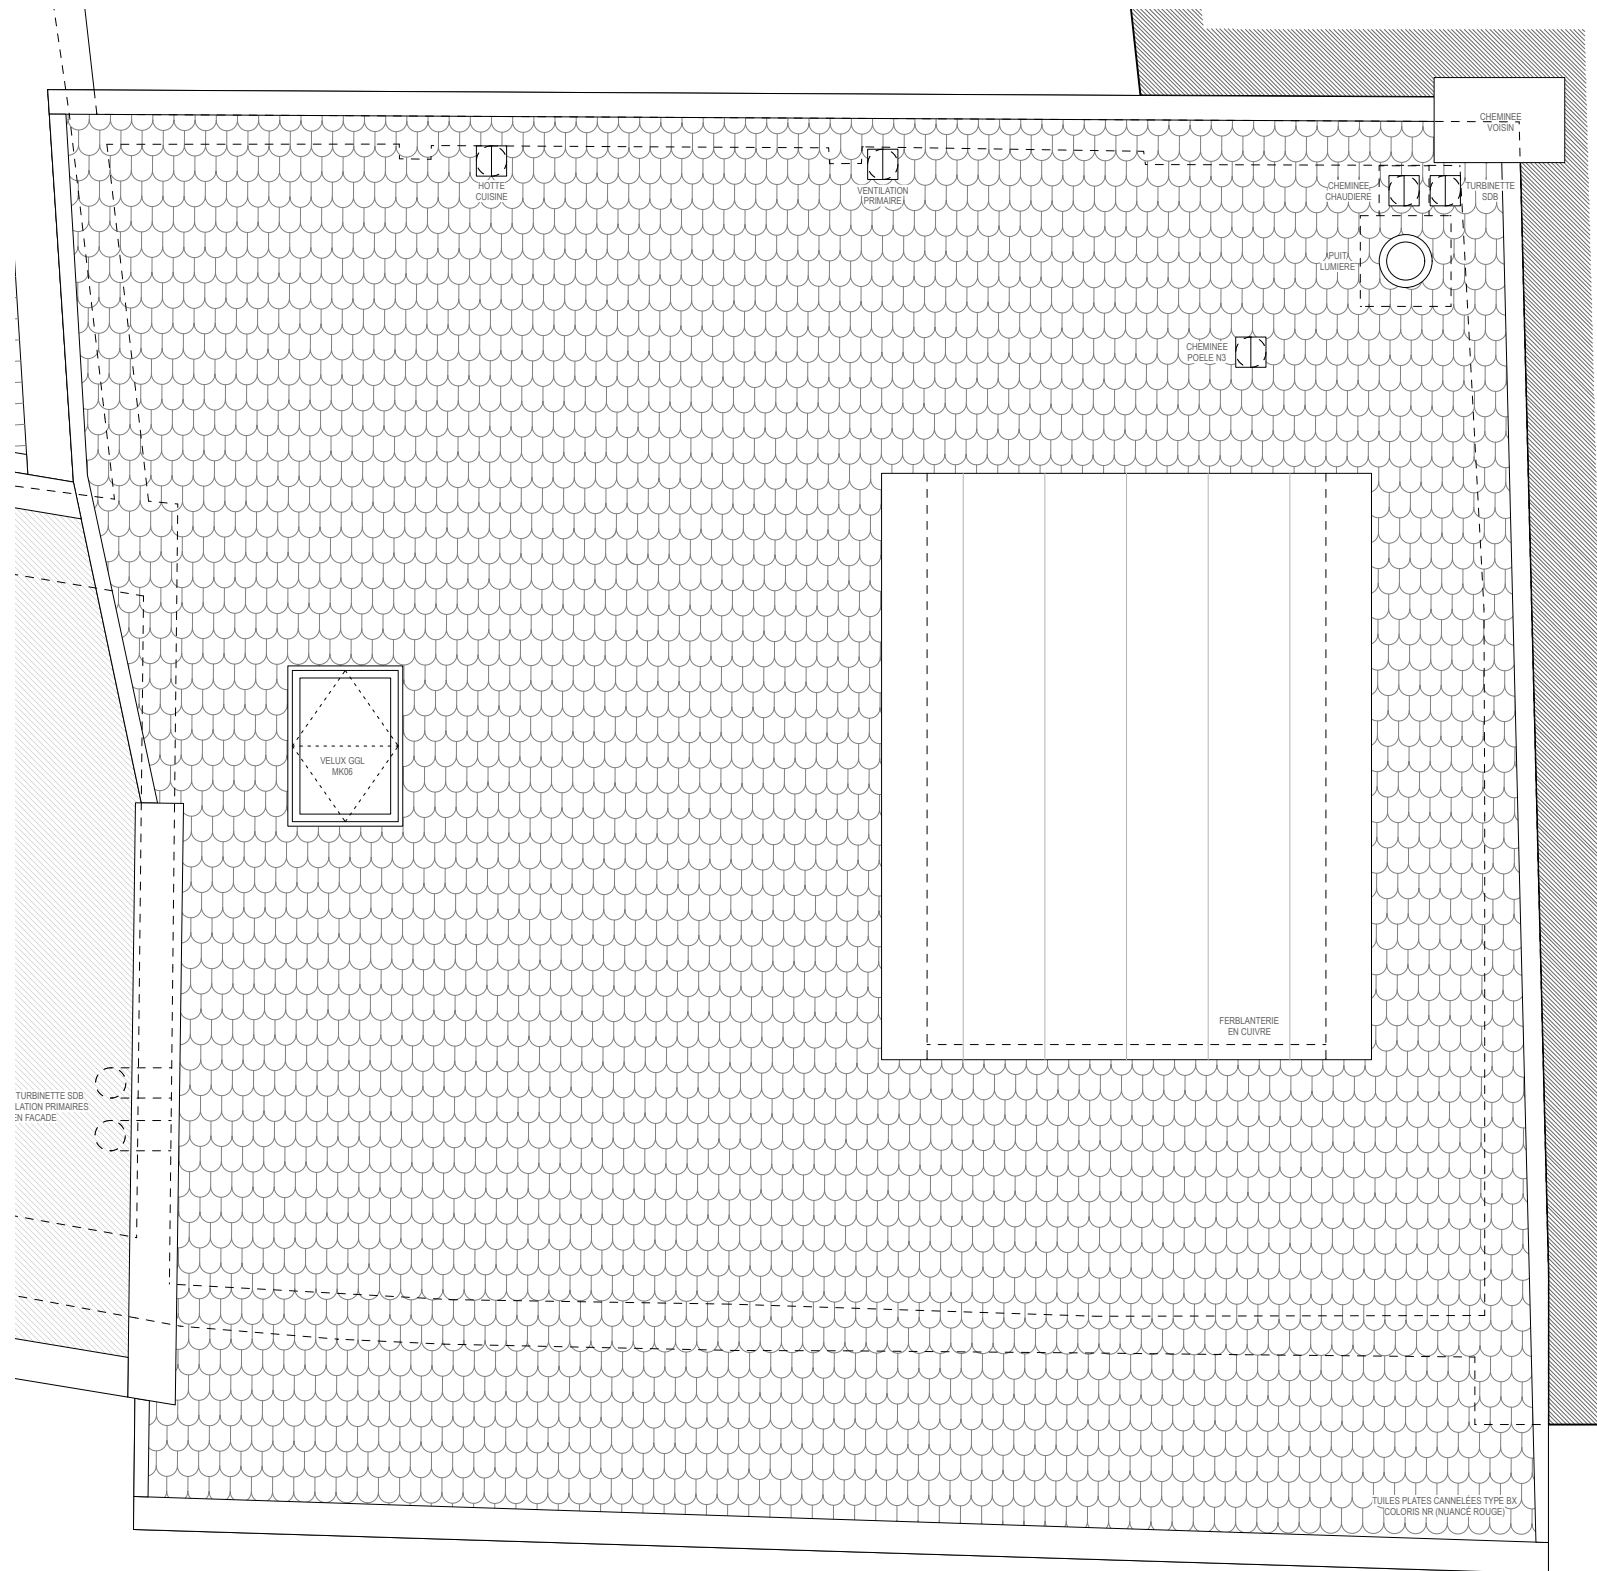

**PLANS CONFORMES A
L'EXECUTION (JANVIER 2025)**



	titre	plan toiture	n° plan	030_EX_50_PCE_T	T	A
	phase	EX - EXECUTION	projet	030_rivaz Sur la Croix 7, 1071 Rivaz Parcelle n°30, ECA n° 84 Mathusalem SA		
	échelle	1:50				
	date	24.10.24				
	fichier	030_241024_DOSSIER_OUVRAGE				
nomad architectes vaud sàrl _ rue du Simplon 40 / 1800 Vevey _ t +41 21 922 57 57 _ vevey@nomadarchitectes.ch						



**PLANS CONFORMES A
L'EXECUTION (JANVIER 2025)**

nomad
marie gétaz - architectes

titre	coupe 1	n° plan	030_EX_50_PCE_C1	C1	A
phase	EX - EXECUTION	projet	030_rivaz		
échelle	1:50	Sur la Croix 7, 1071 Rivaz			
date	24.10.24	Parcelle n°30, ECA n° 84			
fichier	030_241024_DOSSIER_OUVRAGE	Mathusalem SA			
nomad architectes vaud sarl _ rue du Simplon 40 / 1800 Vevey _ t +41 21 922 57 57 _ vevey@nomadarchitectes.ch					

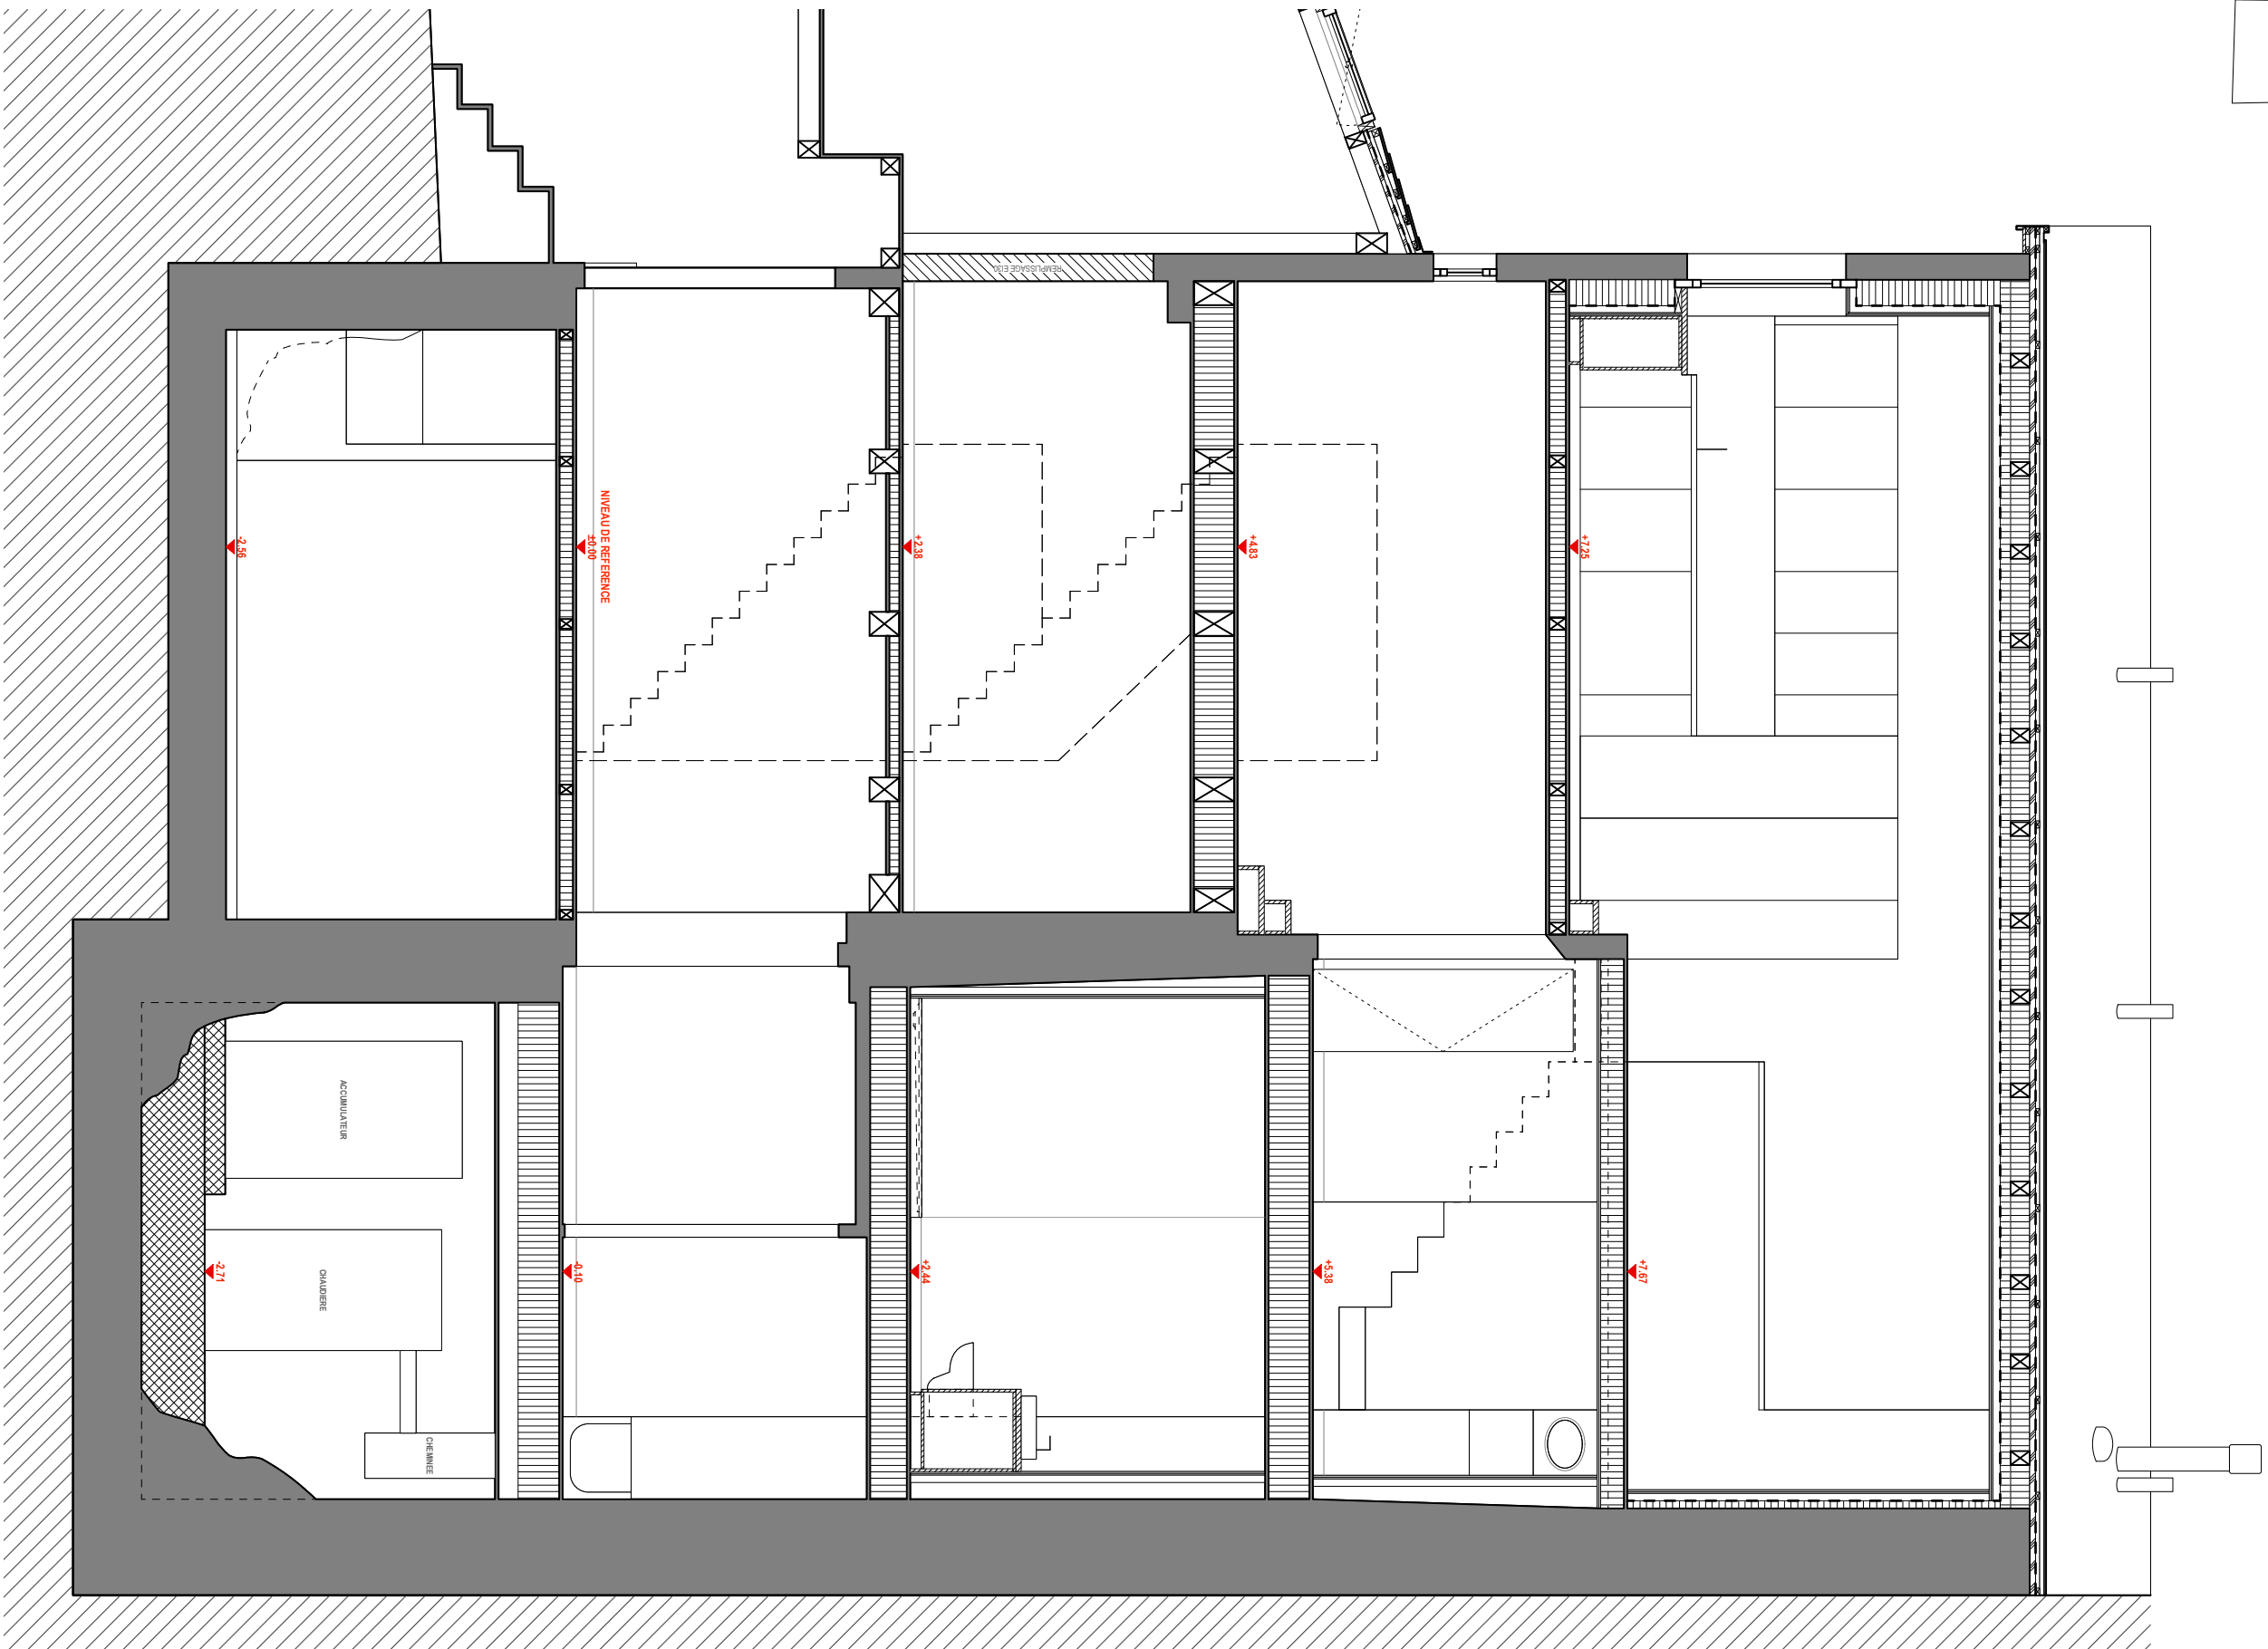
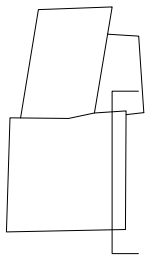


**PLANS CONFORMES A
L'EXECUTION (JANVIER 2025)**

nomad
marie gétaz - architectes

titre	coupe 3	n° plan	030_EX_50_PCE_C3	C3	A
phase	EX - EXECUTION	projet	030_rivaz		
échelle	1:50	Sur la Croix 7, 1071 Rivaz			
date	24.10.24	Parcelle n°30, ECA n° 84			
fichier	030_241024_DOSSIER_OUVRAGE	Mathusalem SA			

nomad architectes vaud sàrl _ rue du Simplon 40 / 1800 Vevey _ t +41 21 922 57 57 _ vevey@nomadarchitectes.ch

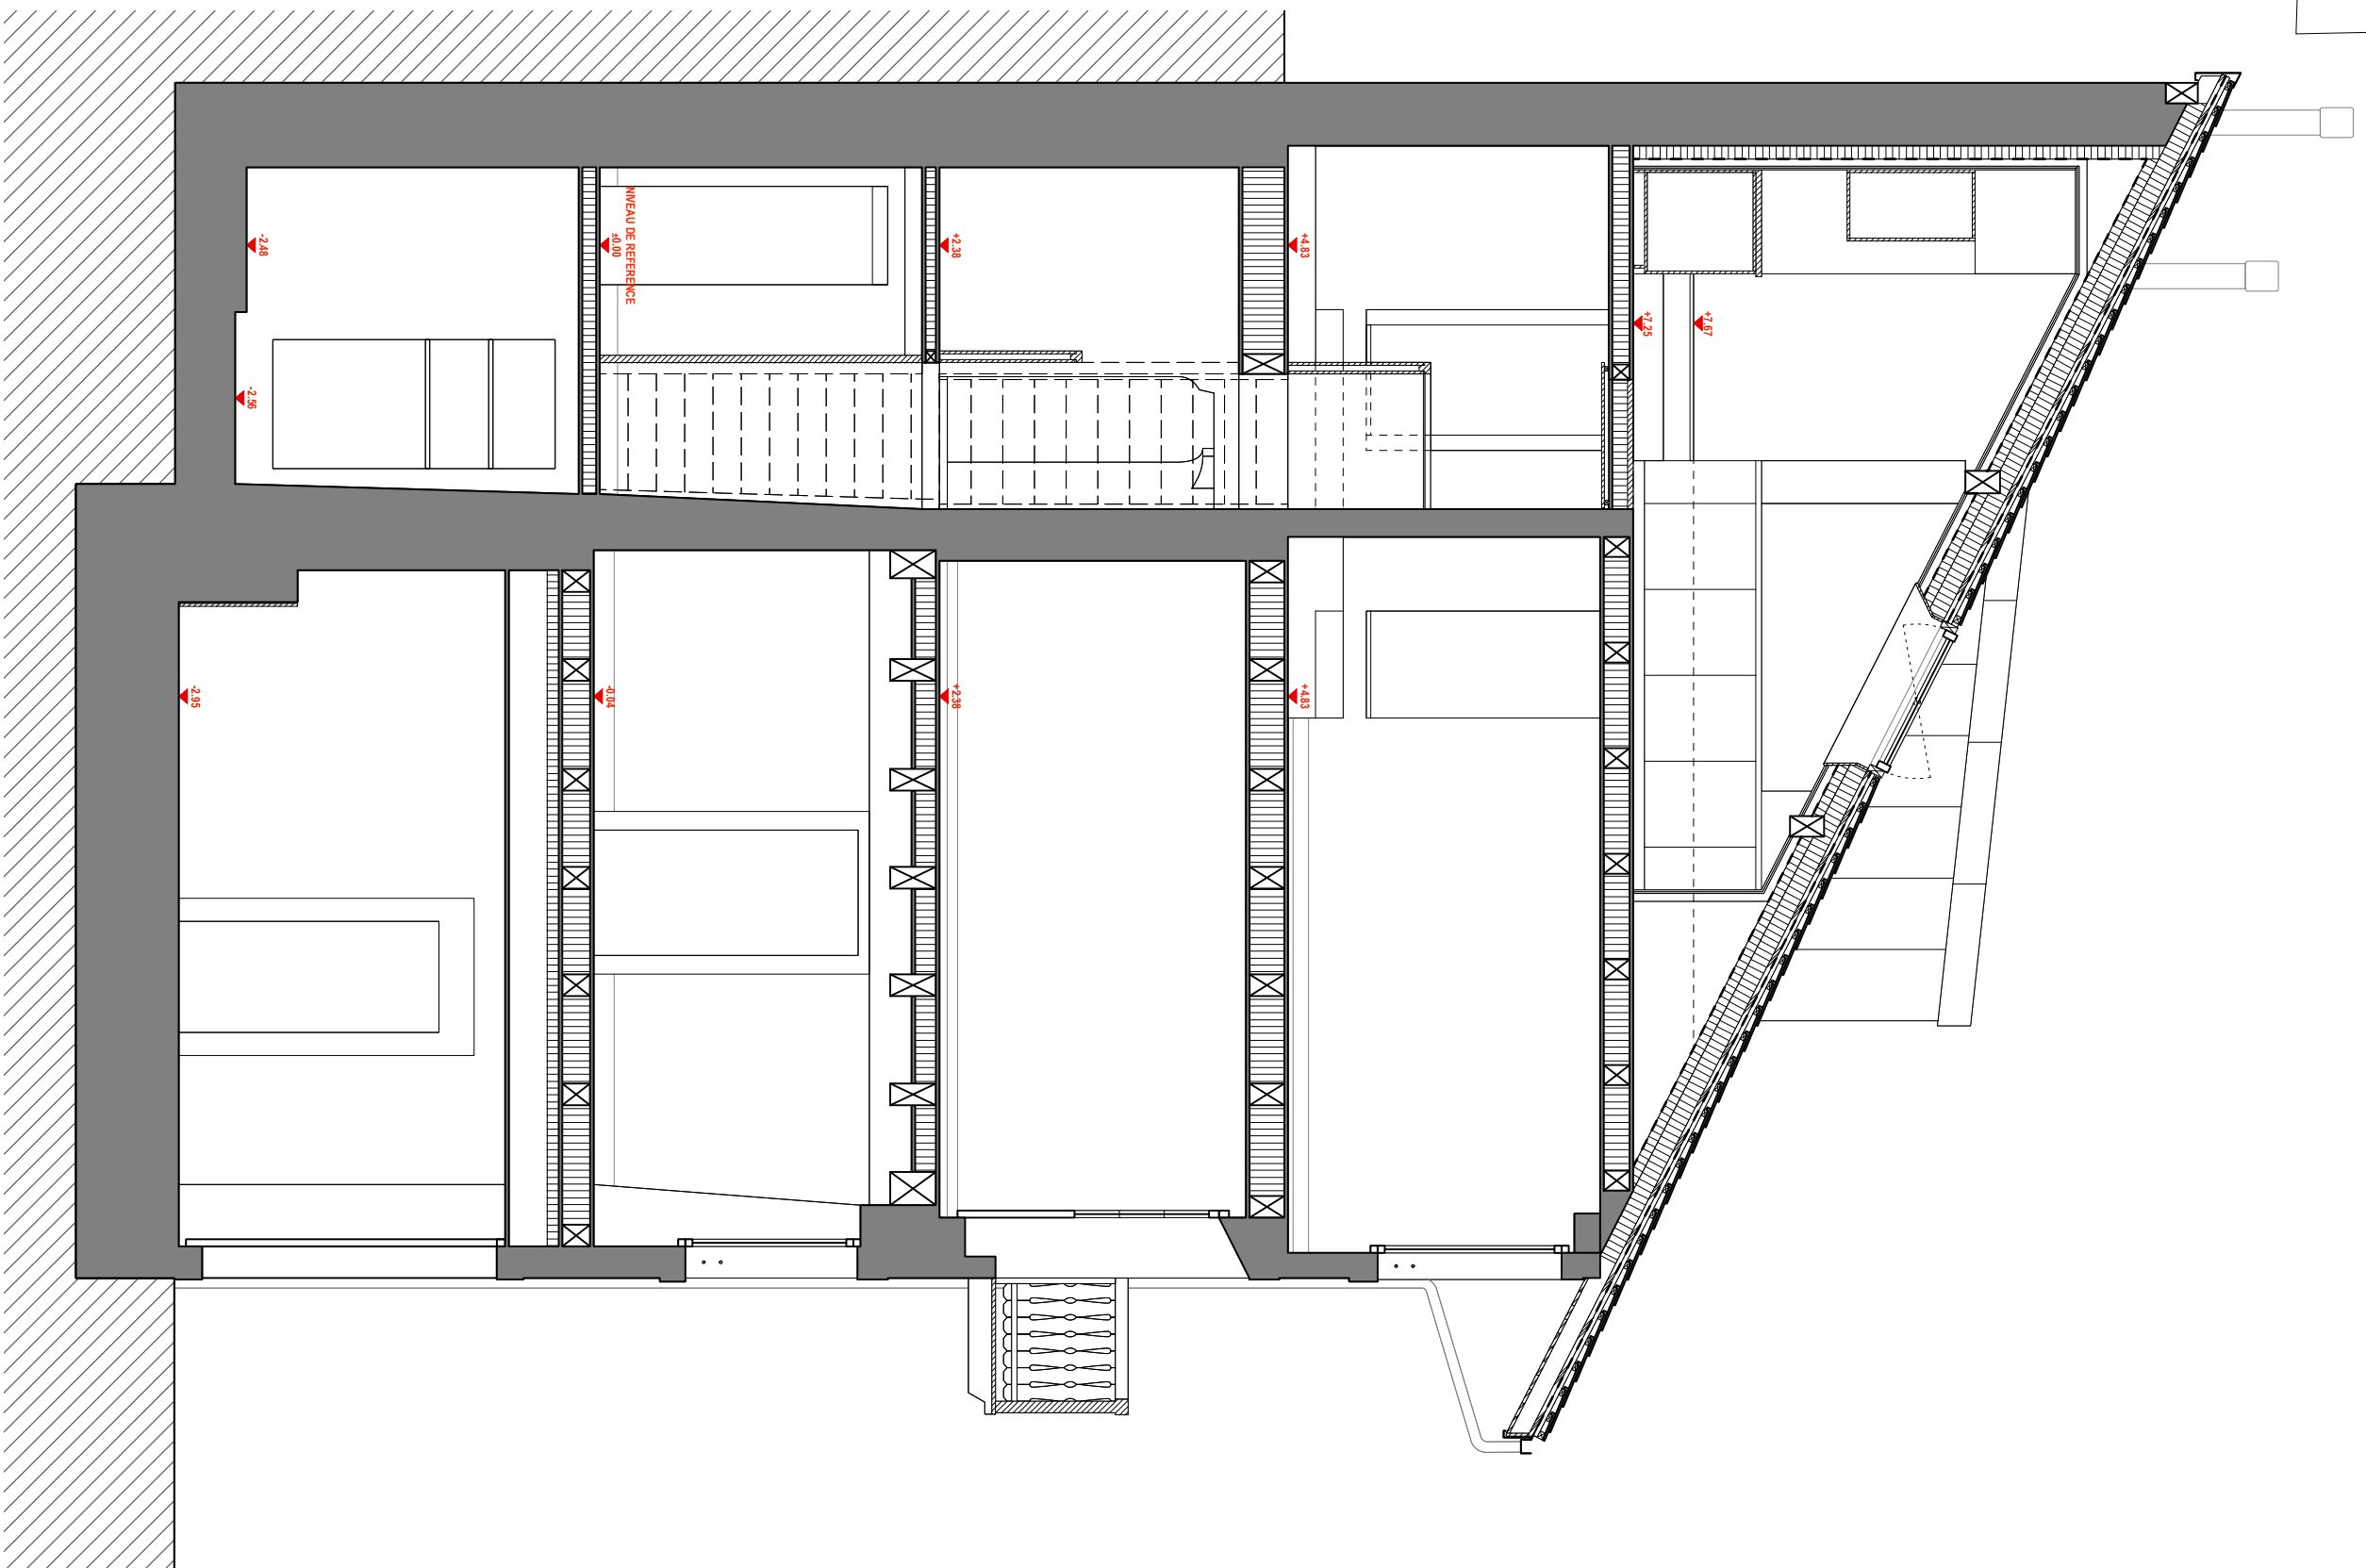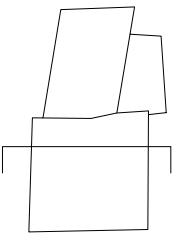


**PLANS CONFORMES A
L'EXECUTION (JANVIER 2025)**

nomad
marie gétaz - architectes

titre	coupe 4	n° plan	030_EX_50_PCE_C4	C4	A
phase	EX - EXECUTION	projet	030_rivaz		
échelle	1:50	Sur la Croix 7, 1071 Rivaz			
date	24.10.24	Parcelle n°30, ECA n° 84			
fichier	030_241024_DOSSIER_OUVRAGE	Mathusalem SA			

nomad architectes vaud sàrl _ rue du Simplon 40 / 1800 Vevey _ t +41 21 922 57 57 _ vevey@nomadarchitectes.ch


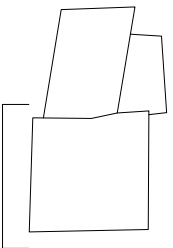


**PLANS CONFORMES A
L'EXECUTION (JANVIER 2025)**


- RAL 7040** volets + garde-corps balcon
- RAL 7047** encadrements portes/fenêtres
- RAL 9010** menuiseries portes/fenêtres

titre	élévation 1	n° plan	030_EX_50_PCE_E1	E1	A
phase	EX - EXECUTION	projet	030_rivaz		
échelle	1:50	Sur la Croix 7, 1071 Rivaz			
date	24.10.24	Parcelle n°30, ECA n° 84			
fichier	030_241024_DOSSIER_OUVRAGE	Mathusalem SA			
nomad architectes vaud sàrl _ rue du Simplon 40 / 1800 Vevey _ t +41 21 922 57 57 _ vevey@nomadarchitectes.ch					

nomad
marie gétaz - architectes

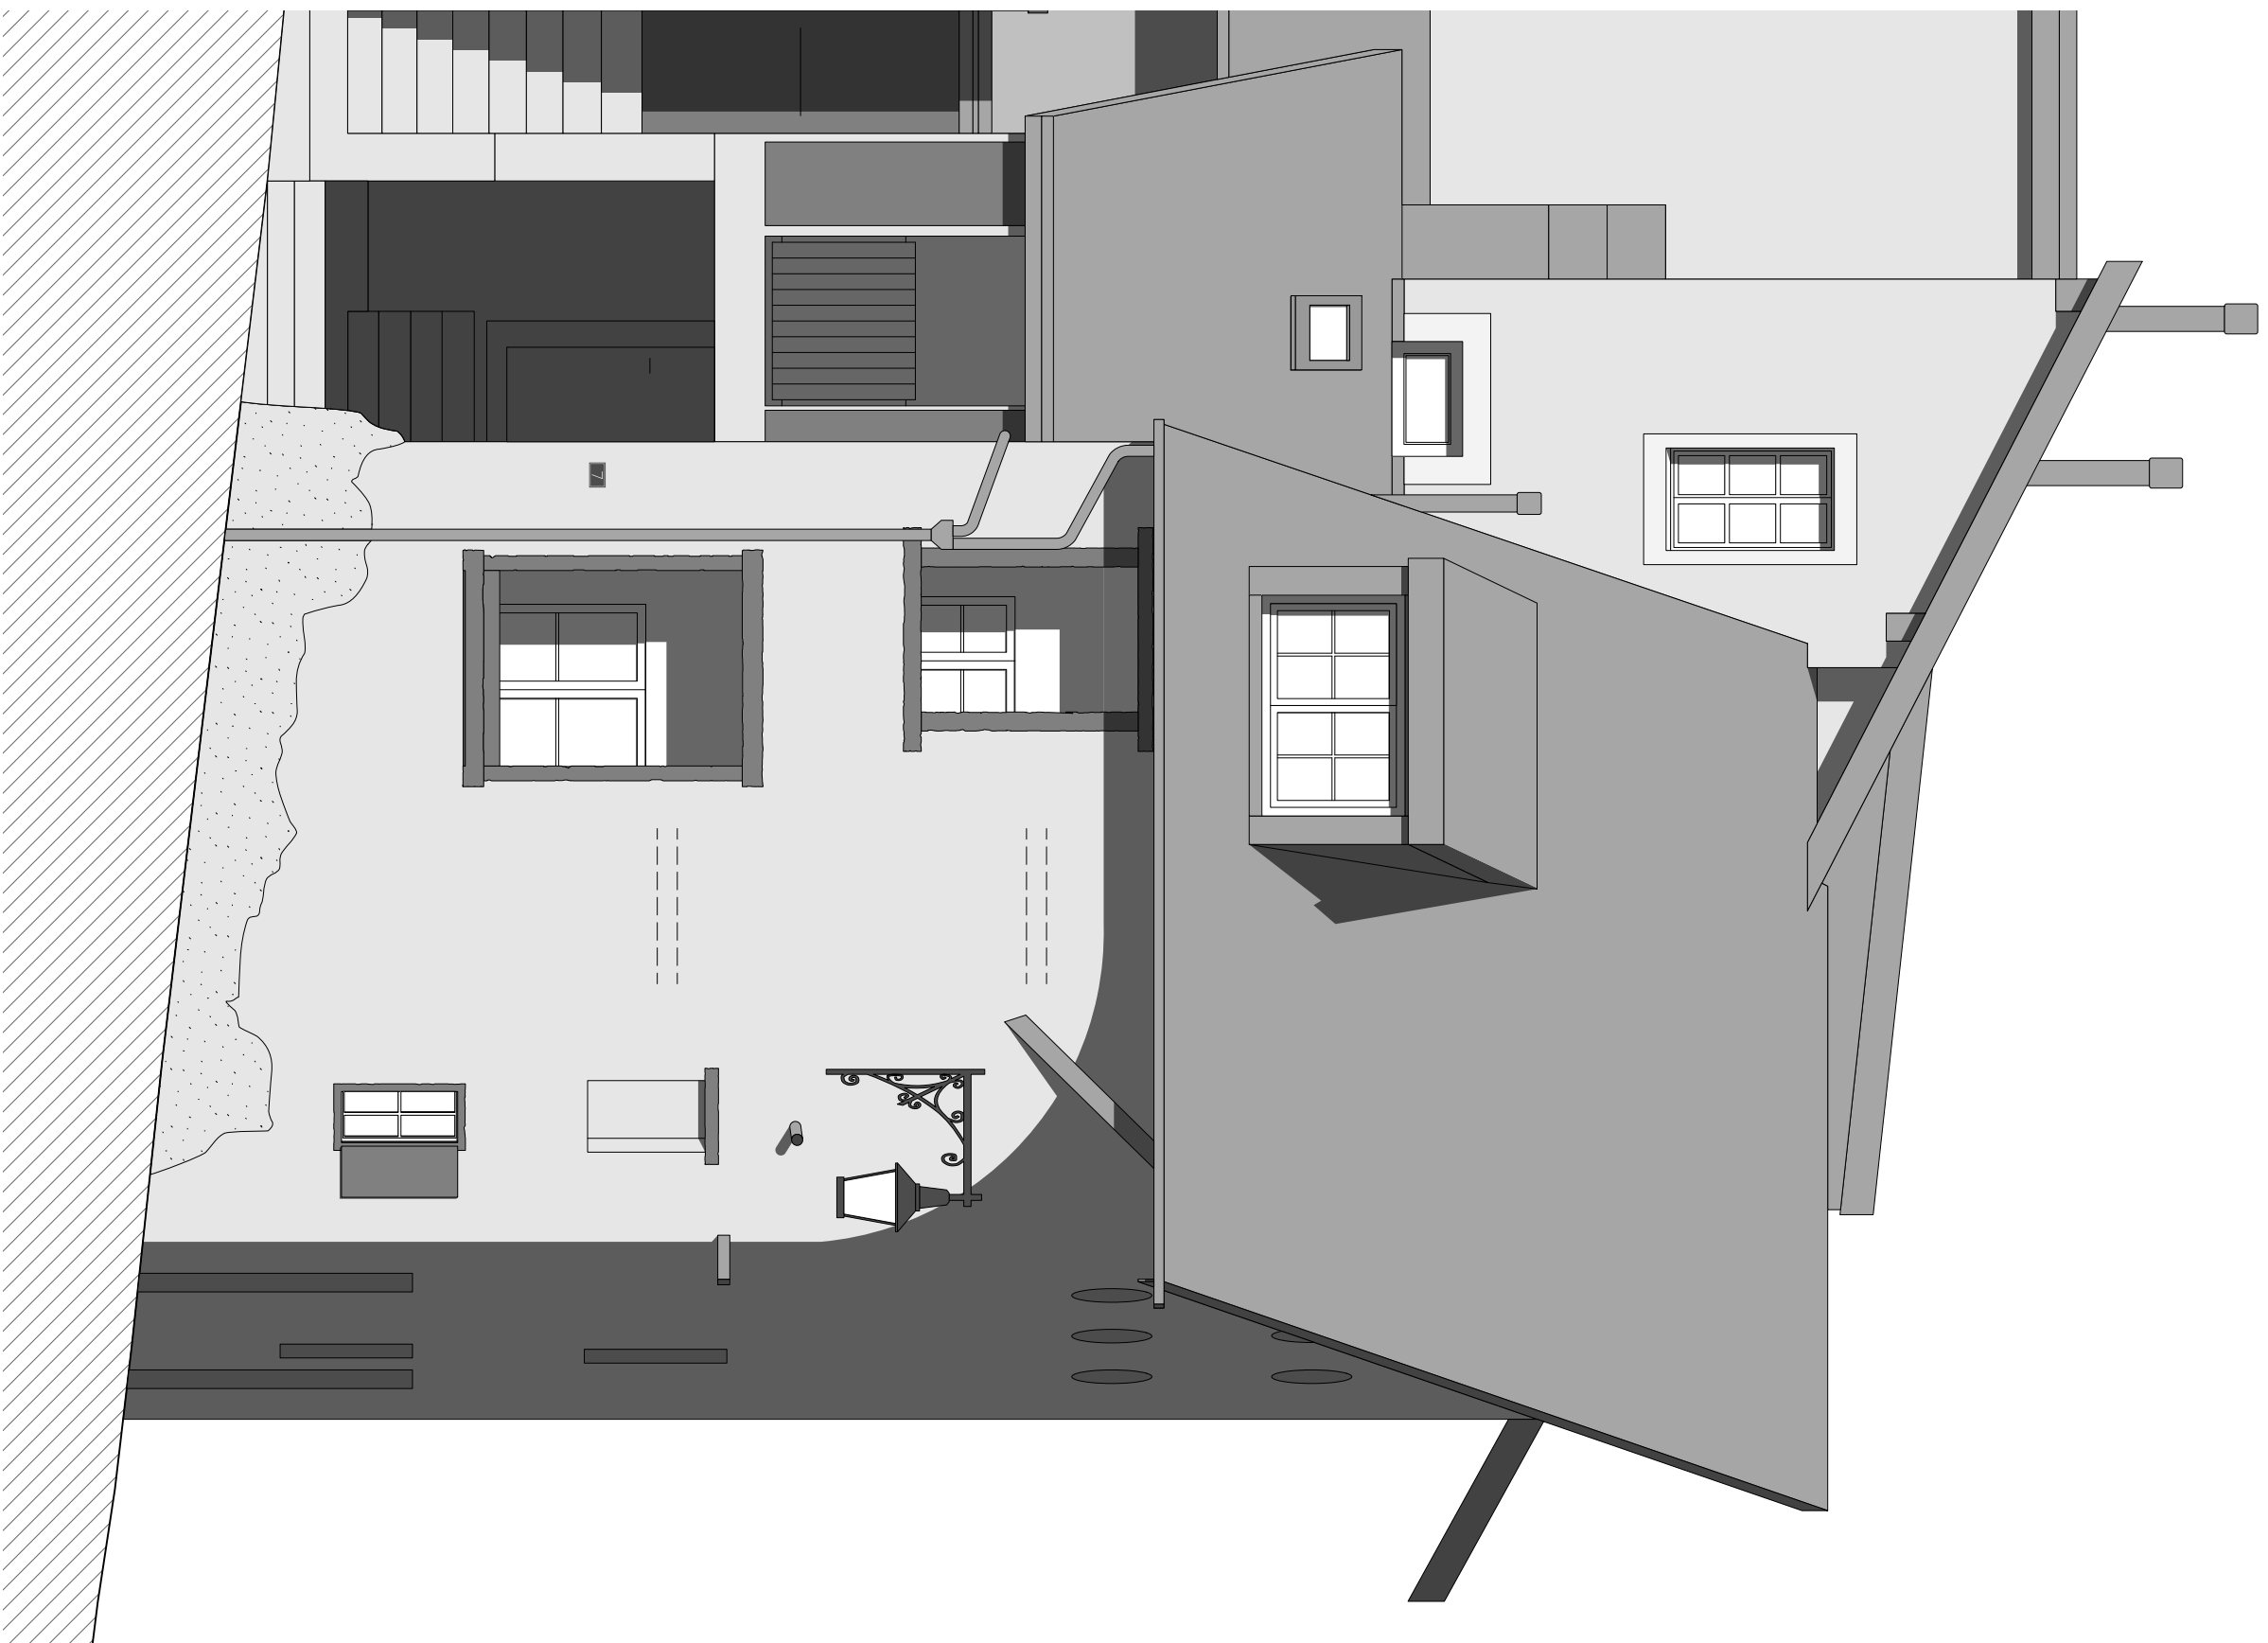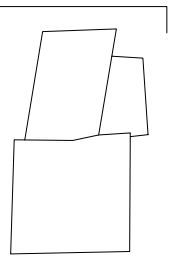

**PLANS CONFORMES A
L'EXECUTION (JANVIER 2025)**

 marie gétaz - architectes			
titre	élévation 2	n° plan	030_EX_50_PCE_E2
phase	EX - EXECUTION	projet	030_rivaz
échelle	1:50	Sur la Croix 7, 1071 Rivaz	
date	24.10.24	Parcelle n°30, ECA n° 84	
fichier	030_241024_DOSSIER_OUVRAGE	Mathusalem SA	
		E2	A
nomad architectes vaud sàrl _ rue du Simplon 40 / 1800 Vevey _ t +41 21 922 57 57 _ vevey@nomadarchitectes.ch			